


CITTA DI RIVAROLO - Via Ivrea n. 60


EX - PRETURA

"ANNO 2023 - LAVORI DI MIGLIORAMENTO ED EFFICIENTAMENTO ENERGETICO EDIFICI COMUNALI" "Finanziato dall'Unione europea - NextGenerationEU";
Codice Unico di Progetto: E94D22004700007

STATO DI FATTO IMPIANTO DI ILLUMINAZIONE - PIANTA PIANO PRIMO

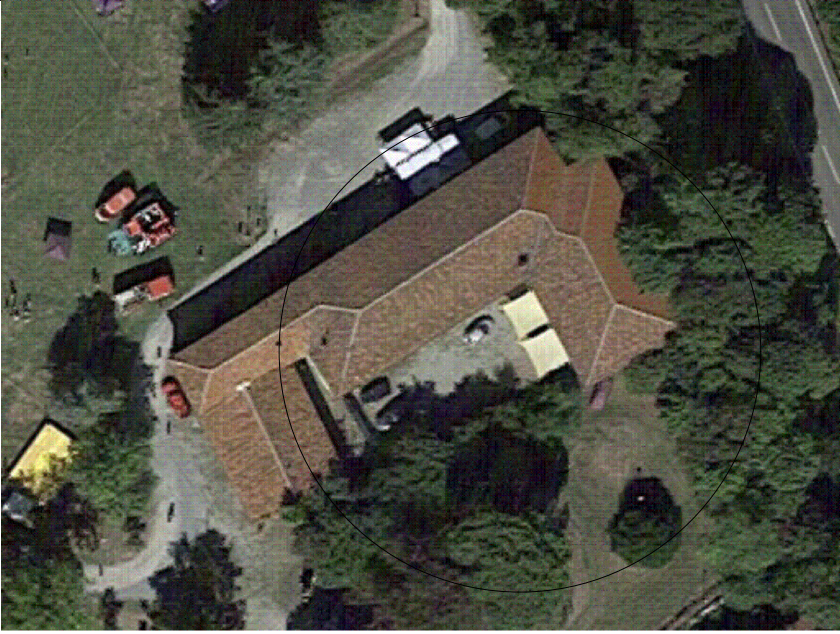


la proprietà
CITTA' DI RIVAROLO CANAVESE
Via Ivrea n.60 - 10086 Rivarolo Canavese (TO)
C.F. 01413960012




Finanziato dall'Unione europea
NextGenerationEU


progettista:
Ing. Paiano Elisabetta
PNALBT84D64D938I
e-mail: elisabetta.paiano@bulbus.it
cell. 3470553129

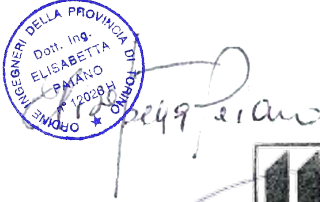

Arch. CORDA Carlo
CRDCRL73R111452L
e-mail: corda@cento11ingegneria.it
tel. 011 508800206
via Luigi Colla, 20 - 10129 Torino
P.IVA/C.F. 12596880012
COD. SP. 05849001
info@cento11ingegneria.it
www.cento11ingegneria.it




via Carlo Boucheron n. 14 -
10122 Torino
P.IVA 02479090025
studio@bulbus.it
www.bulbus.it




via Carlo Boucheron n. 14 -
10122 Torino
P.IVA 02479090025
studio@bulbus.it
www.bulbus.it

tav.
2


data : 01/09/2023


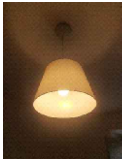







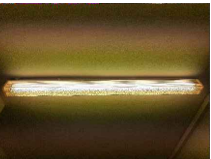


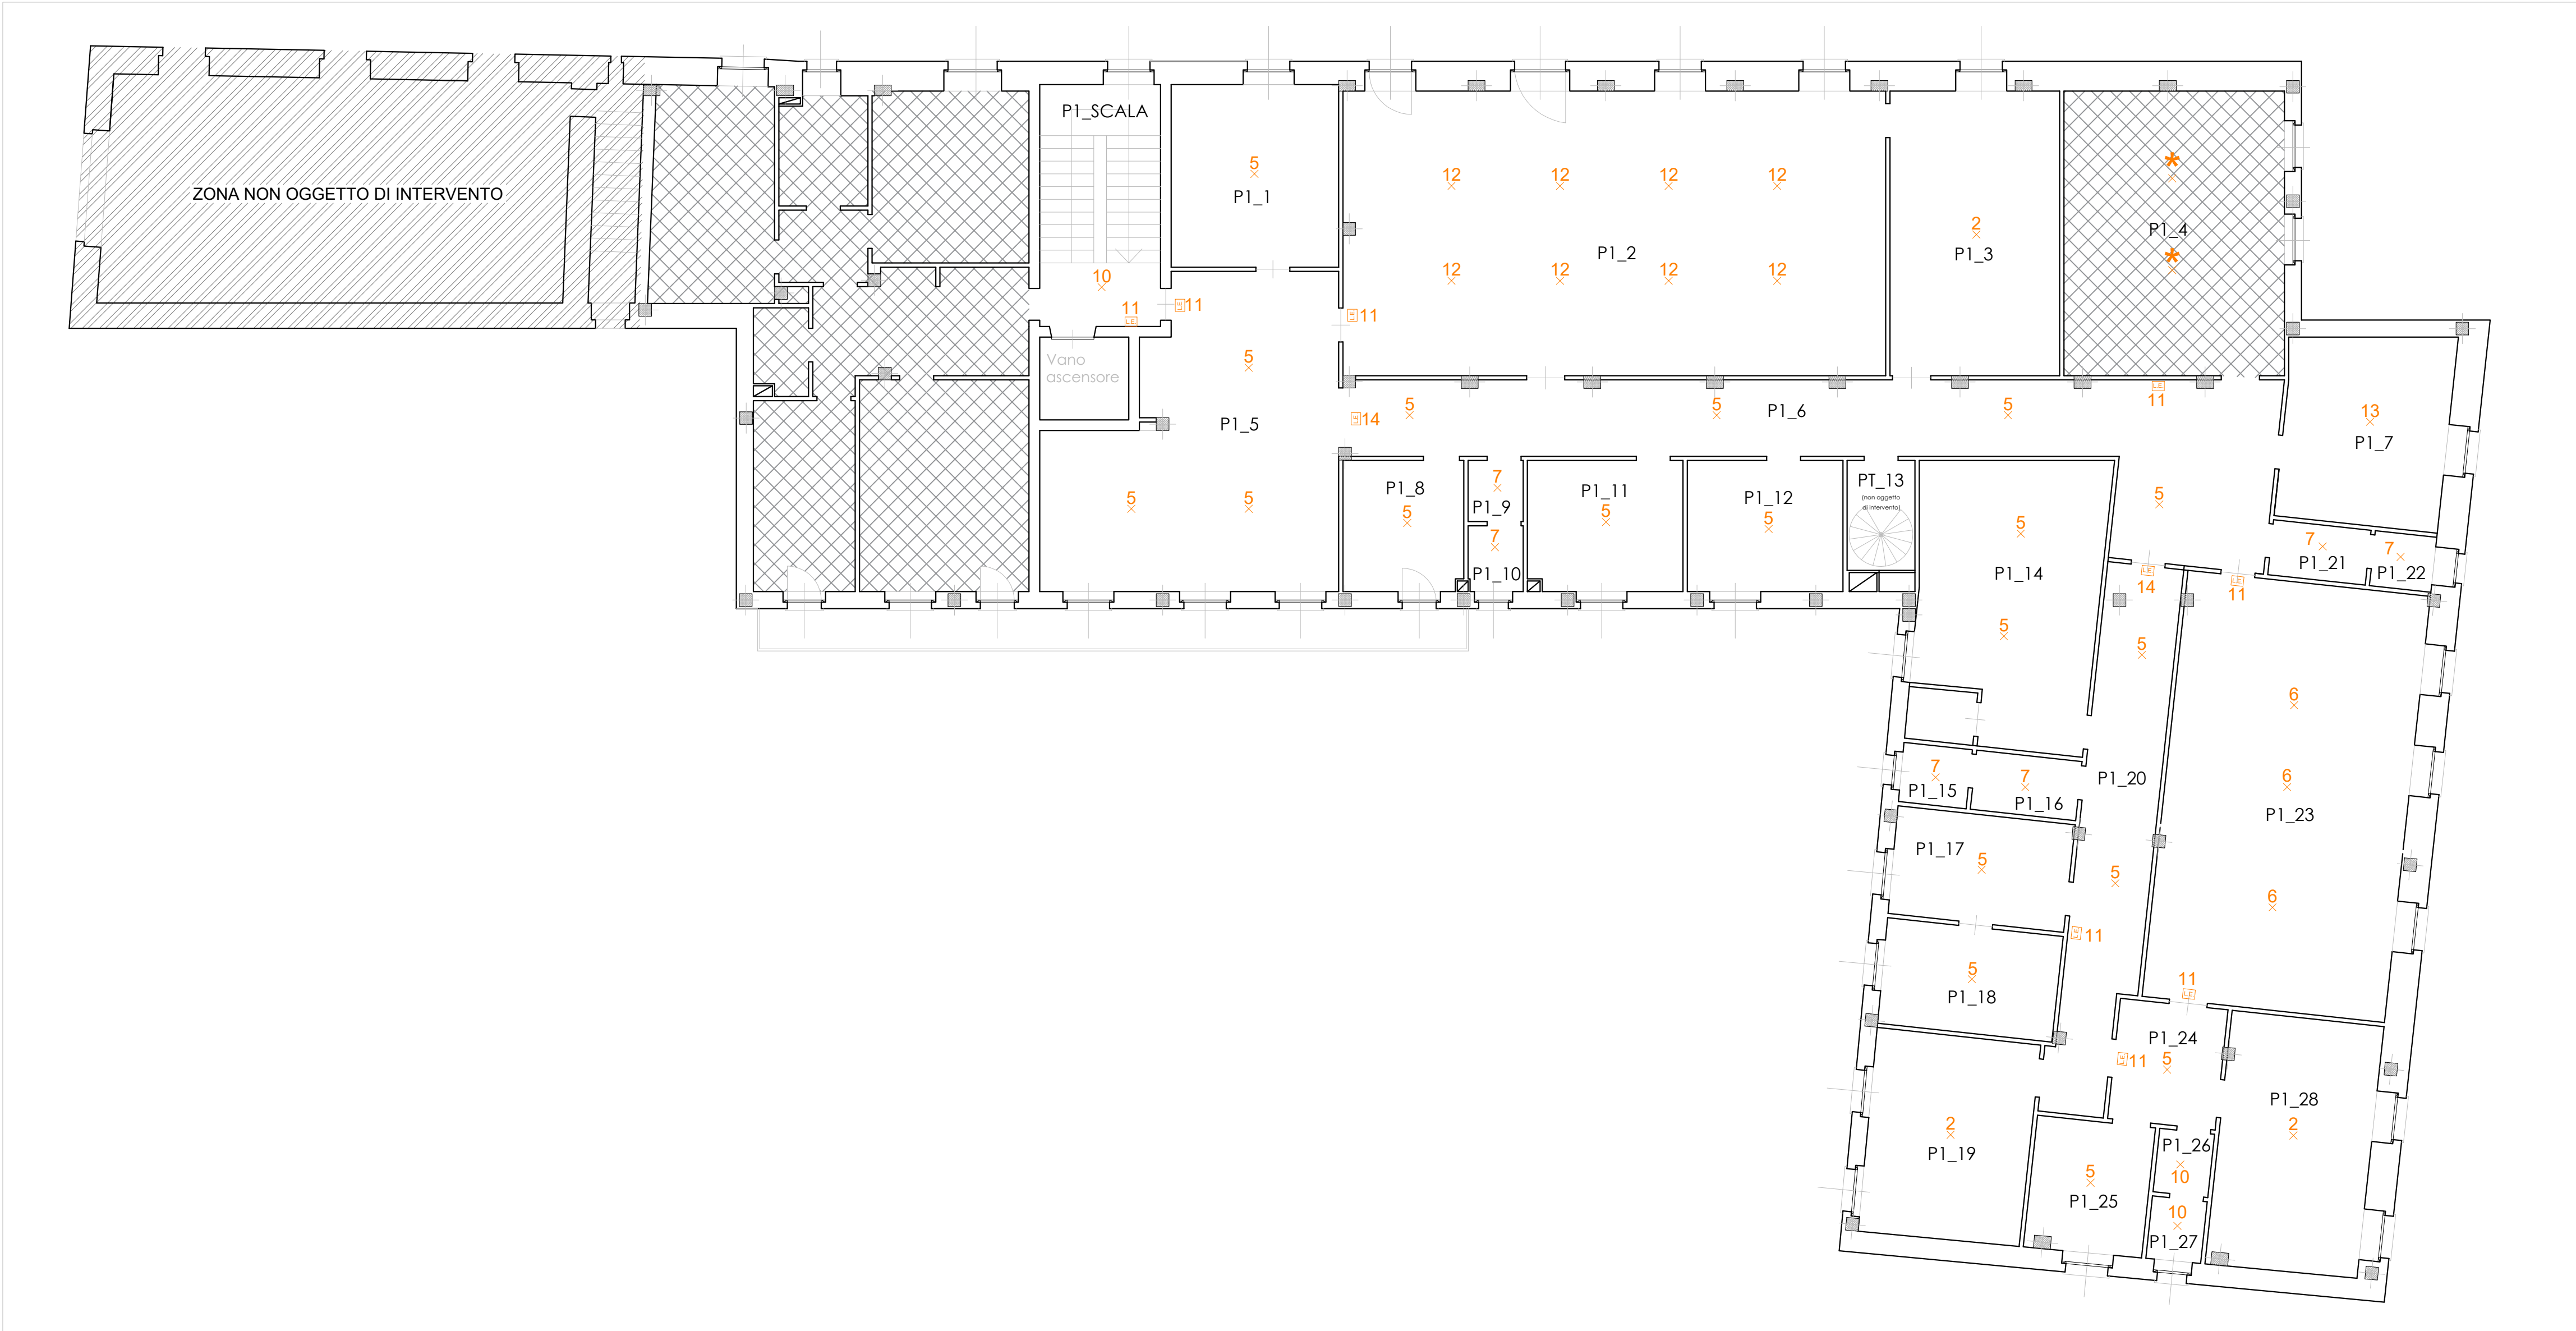



 LOCALI NON OGGETTO D'INTERVENTO


 LOCALI NON ACCESSIBILI NON RILEVABILI

* PUNTO LUCE NON RILEVATO

PIANTA PIANO PRIMO scala 1:100



	Simbolo/Codice	Immagine	Tipologia	Installazione	Quantità
Apparecchi	 1		FLUORESCENTE COMPATTA	A SOSPENSIONE	1
	 2		FLUORESCENTE	A PLAFONE	4
	 3		LED/ALOGENA	SU CAVO ELETTRIFICATO	1
	 4		FLUORESCENTE	A PLAFONE	3
	 5		FLUORESCENTE	A PLAFONE	26
	 6		FLUORESCENTE	A PLAFONE	4
	 7		FLUORESCENTE	A PLAFONE	10
	 8		FLUORESCENTE	A PLAFONE	1

Simbolo/Codice	Immagine	Tipologia	Installazione	Quantità
 9		FLUORESCENTE	A PLAFONE	2
 10		FLUORESCENTE	A PLAFONE	5
 11		FLUORESCENTE-EMERGENZA	A PARETE	9
 12		FLUORESCENTE	A PLAFONE	8
 13		FLUORESCENTE	A PLAFONE	1
 14		FLUORESCENTE-EMERGENZA	A PLAFONE	2
 15		KIT EMERGENZA	KIT EMERGENZA	1