

Comune di RIVAROLO CANAVESE

(Provincia di TORINO)

Progetto

ADEGUAMENTO SISMICO, SOSTITUZIONE COPERTURA IN CEMENTO AMIANTO
E EFFICIENTAMENTO ENERGETICO DEL BLOCCO C DELLA SCUOLA SECONDARIA
DI PRIMO GRADO G. GOZZANO DI RIVAROLO CANAVESE VIA LE MAIRE 20
CUP: E92C22000060001-Progetto Esecutivo-

Committente

COMUNE DI RIVAROLO CANAVESE

Disegno

- ESTRATTI MAPPA, P.R.G.C. E C.T.R. -
-Architettonico -

Tavola n.:1
Scala:INDICATA
Data:14/10/2024

Il TECNICO

(Arch. Ilaria Durando)

R.T.P. RIVAROLO CANAVESE

(Mandatario Capogruppo)

Il RUP

StudioTecnico
Durando STP - SRL

Durando Dott. Arch. Ilaria

Durando Geom. Claudio

Cae Fria Gashino 11, 14023 CICCONEAIO (AT) - Tel. 011/261192115 - Cell. 3395816758/333349343
P. IVA 01502490155 - Email: studi@studiotecnico.it - PEC: studio.durando@pec.it
www.studiotecnico.com

SP


Studio Tecnico Polonio
www.studiopolonio.com

Arch. Erika Falletta
+39 3488020877
San Benigno Canavese (To)

η


STUDIO

willero
STUDIO INGEGNERIA

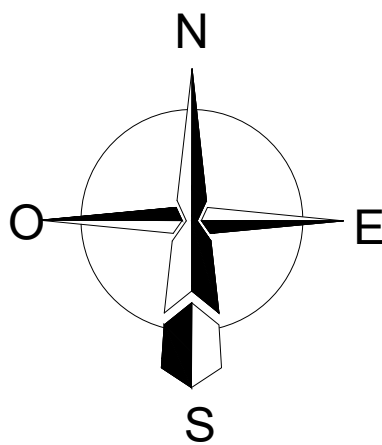

ESTRATTO MAPPA – FOGLIO N.14 PARTICELLA N.86

Scala 1:2000

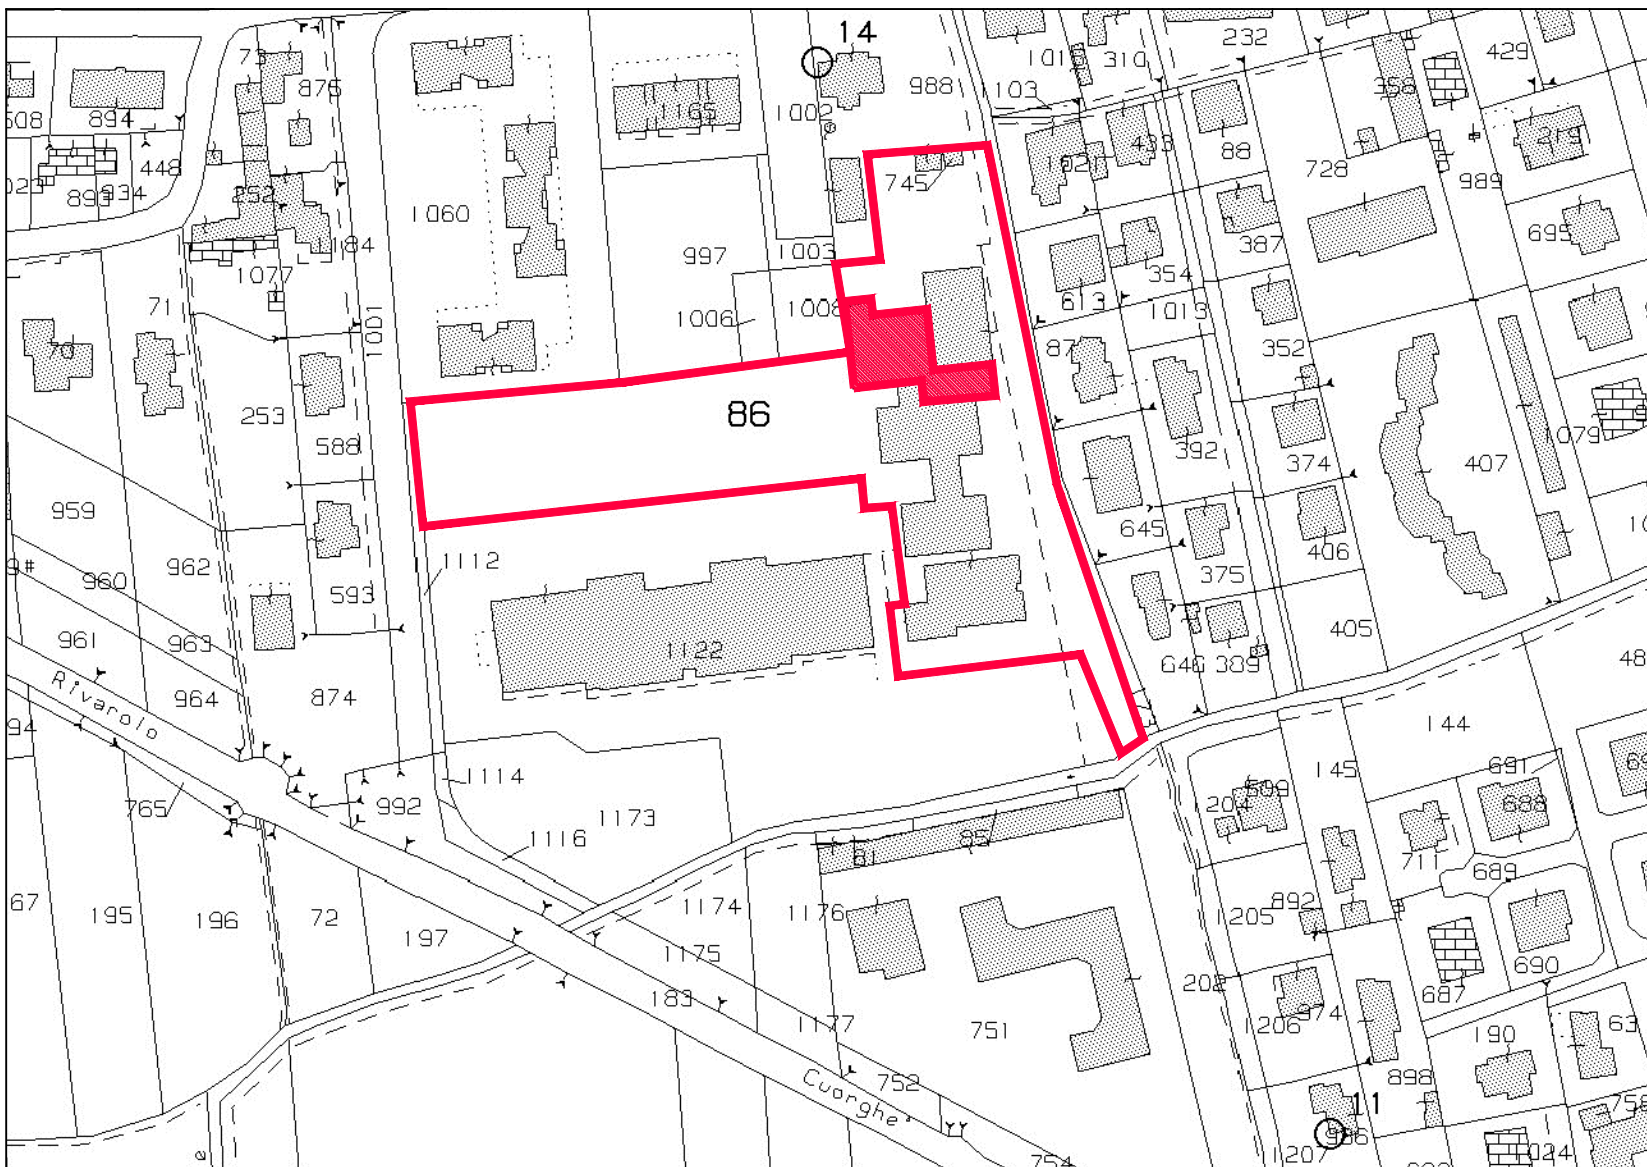

ESTRATTO P.R.G.C.: Servizi–RM3– Area Scuole

Scala 1:2000



ESTRATTO C.T.R.

Scala 1:10.000

