



REGIONE PIEMONTE
PROVINCIA DI TORINO
COMUNE DI RIVAROLO

LAVORI DI RIQUALIFICAZIONE FUNZIONALE E MESSA IN SICUREZZA DELL'ASILO NIDO IL GIROTONDO IN CORSO ROCCO MEAGLIA A RIVAROLO CANAVESE - AVVISO PUBBLICO PROT. N. 48048 DEL 2 DICEMBRE 2021, FONDI PNRR, MISSIONE 4 - ISTRUZIONE E RICERCA - COMPONENTE 1 - POTENZIAMENTO DELL'OFFERTA DEI SERVIZI DI ISTRUZIONE: DAGLI ASILI NIDO ALLE UNIVERSITA' - INVESTIMENTO 1.1 PIANO PER ASILI NIDO E SCUOLE DELL'INFANZIA E SERVIZI DI EDUCAZIONE E CURA PER LA PRIMA INFANZIA. OPERA FINANZIATA DALL'UNIONE EUROPEA - NEXT GENERATIO EU (APPLICAZIONE C.A.M. AI SENSI DEL D.M. GIUGNO 2022 - DNSH DI CUI ALLA CIRCOLARE MEF DEL 30/09/2021 N. 32 + S.M.I.). CUP: E93C22000440006 - C.U.I.: L01413960012202300002

PROGETTO DEFINITIVO/ESECUTIVO

E - AR - T - 107

Febbraio 2023

Descrizione documento:

STATO DI FATTO
SEZIONI

Scala 1:100


Committente:

COMUNE DI RIVAROLO CANAVESE
Via Ivrea, 60 - Rivarolo Canavese(TO)
T. +39 0124454611
comune@rivarolocanavese.it
rivarolocanavese@pec.it


Progettista:

ARCH. MAURIZIO CHIOCCHETTI
Corso Roma, 67 - Crescentino (VC)
T. +39 0161841850
studio@architettochiocchetti.it
maurizio.chiocchetti@archiworldpec.it

ADVANCED ENGINEERING S.R.L.
Via Monte Bianco, 34 - Milano (MI)
T. +39 0245473703
mail@advancedengineering.it
mail@pec.advancedengineering.it

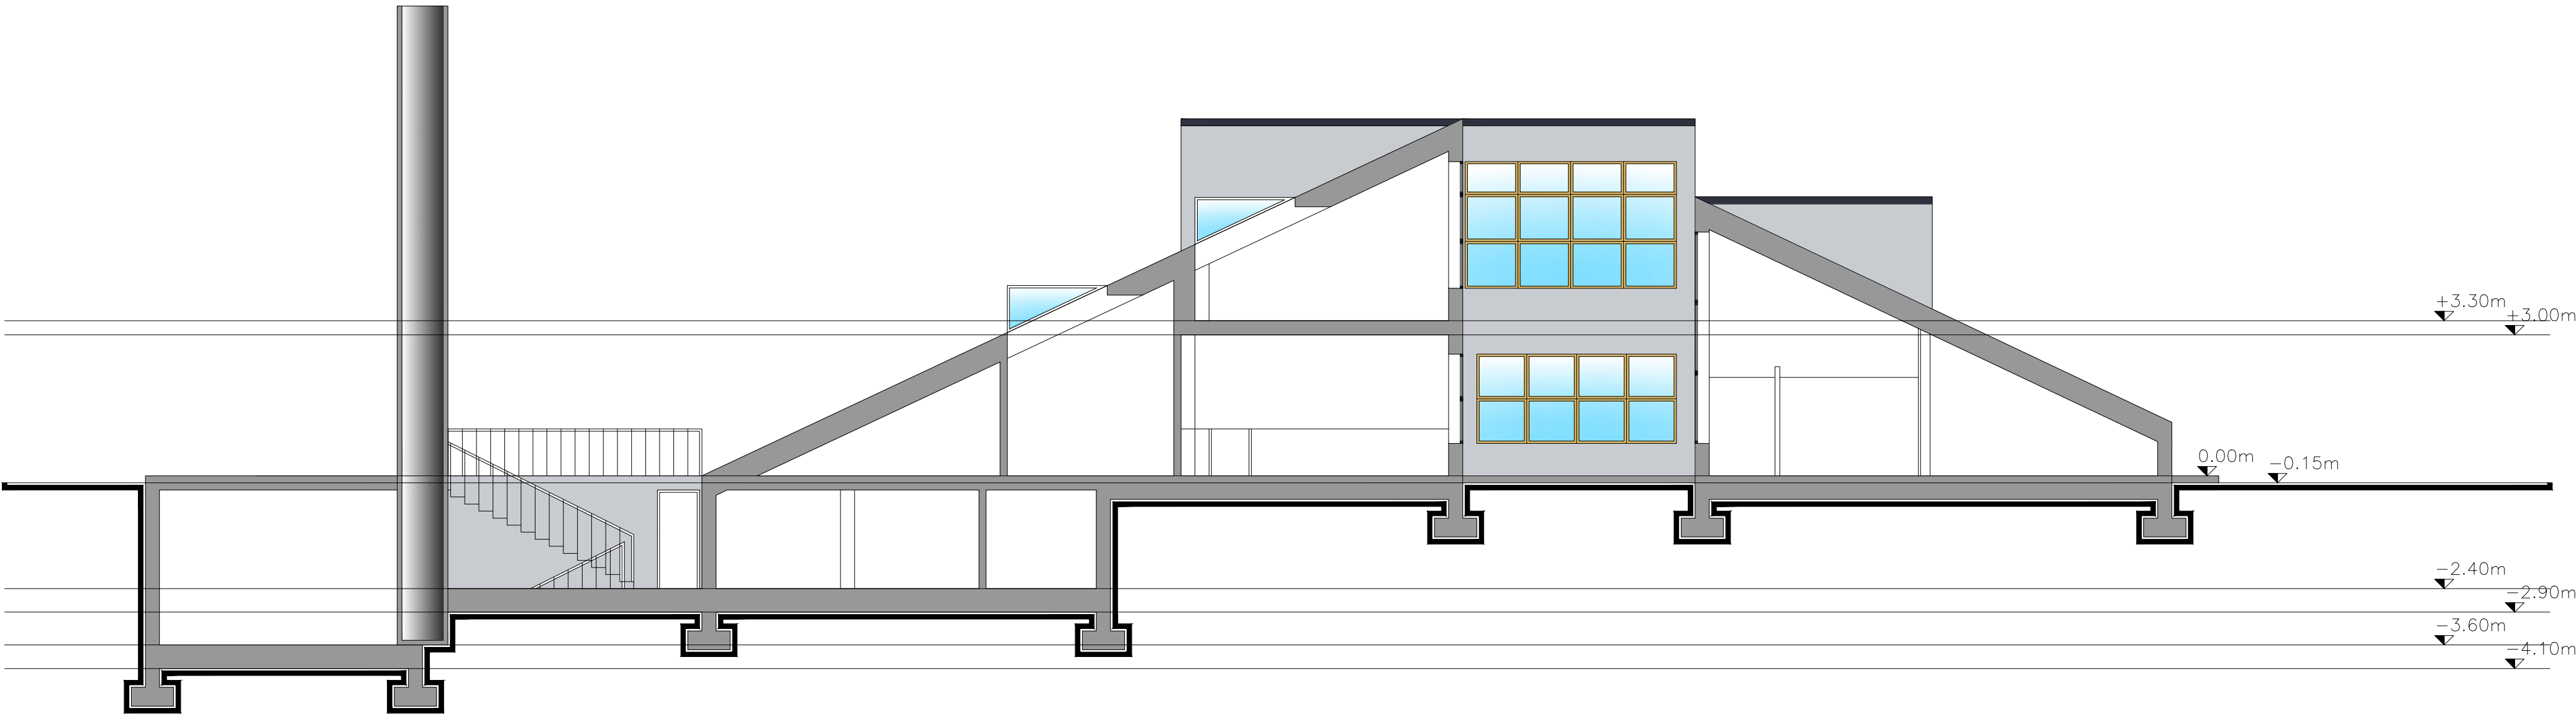

SEZIONE KK (SdF)

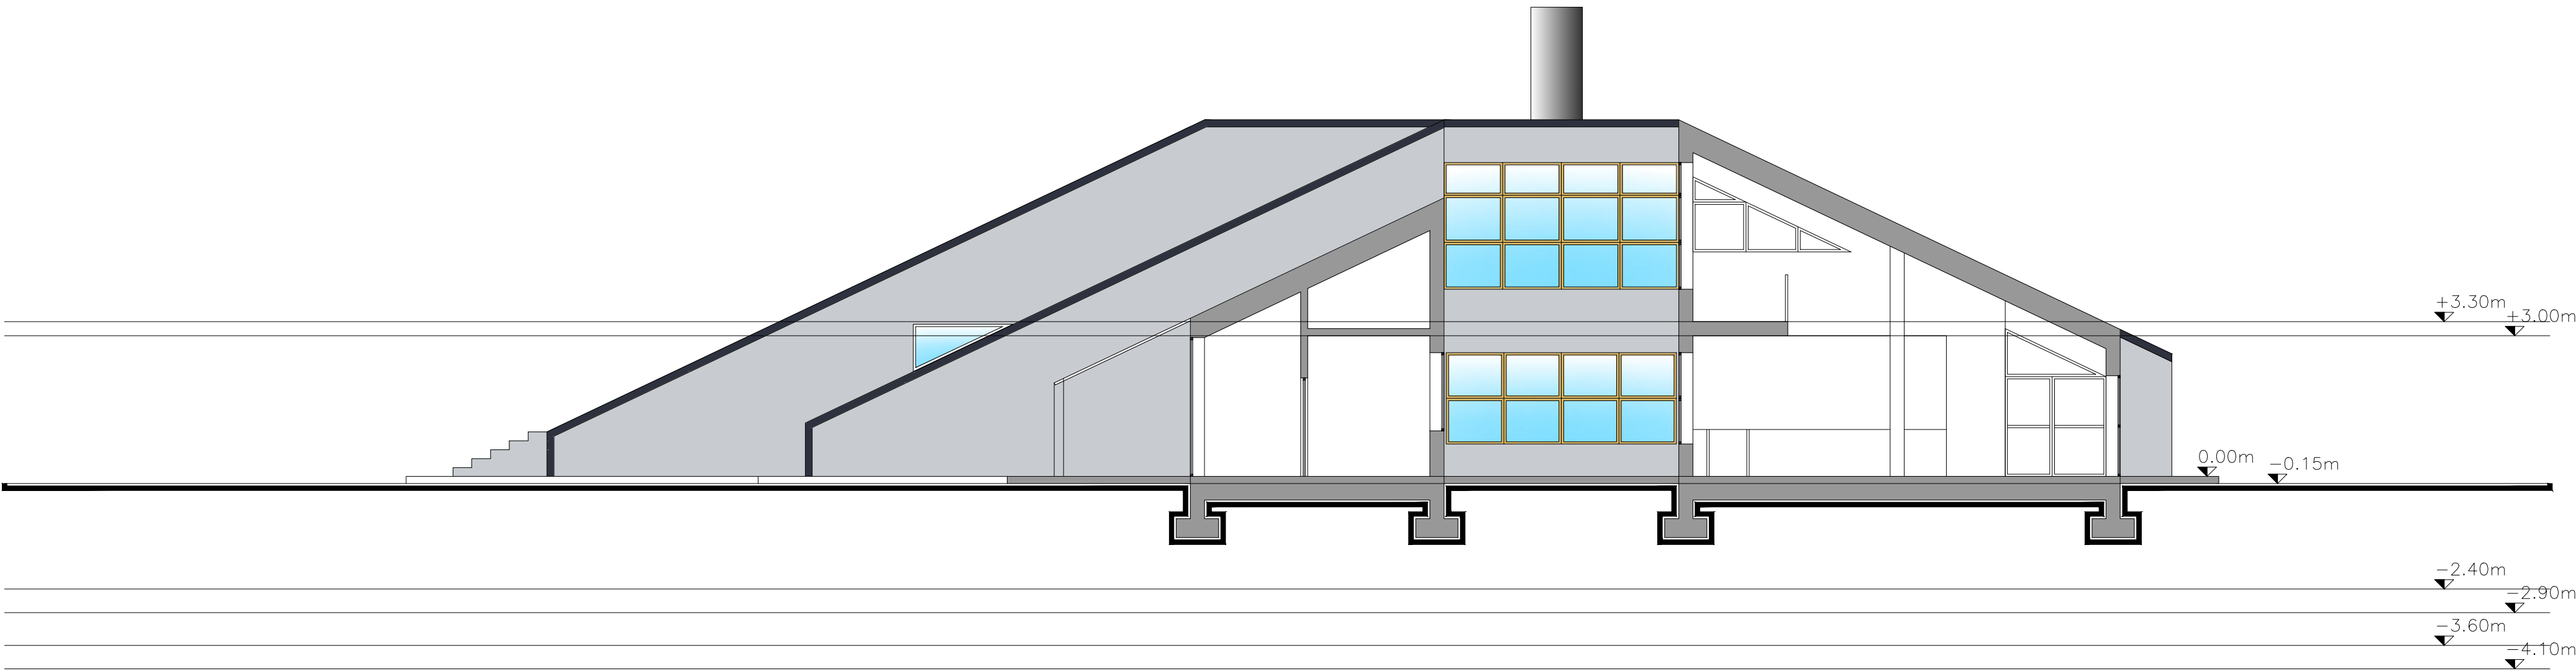

SEZIONE HH (SdF)