



REGIONE PIEMONTE PROVINCIA DI TORINO COMUNE DI RIVAROLO

LAVORI DI RIQUALIFICAZIONE FUNZIONALE E MESSA IN SICUREZZA DELL'ASILO NIDO IL GIROTONDO IN CORSO ROCCO MEAGLIA A RIVAROLO CANAVESE - AVVISO PUBBLICO PROT. N. 48048 DEL 2 DICEMBRE 2021, FONDI PNRR, MISSIONE 4 - ISTRUZIONE E RICERCA - COMPONENTE 1 - POTENZIAMENTO DELL'OFFERTA DEI SERVIZI DI ISTRUZIONE: DAGLI ASILI NIDO ALLE UNIVERSITA' - INVESTIMENTO 1.1 PIANO PER ASILI NIDO E SCUOLE DELL'INFANZIA E SERVIZI DI EDUCAZIONE E CURA PER LA PRIMA INFANZIA. OPERA FINANZIATA DALL'UNIONE EUROPEA - NEXT GENERATIO EU (APPLICAZIONE C.A.M. AI SENSI DEL D.M. GIUGNO 2022 - DNSH DI CUI ALLA CIRCOLARE MEF DEL 30/09/2021 N. 32 + S.M.I.). CUP: E93C22000440006 - C.U.I.: L01413960012202300002

PROGETTO DEFINITIVO/ESECUTIVO

E - AR - T - 309A

Febbraio 2023

Descrizione documento:

STATO DI PROGETTO
ABACO DEGLI INFISSI
PIANO INTERRATO

Scala 1:20

Committente:

COMUNE DI RIVAROLO CANAVESE
Via Ivrea, 60 - Rivarolo Canavese(TO)
T. +39 0124454611
comune@rivarolocanavese.it
rivarolocanavese@pec.it

Progettista:

ARCH. MAURIZIO CHIOCCHETTI
Corso Roma, 67 - Crescentino (VC)
T. +39 0161841850
studio@architettochiocchetti.it
maurizio.chiocchetti@archiworldpec.it


ADVANCED ENGINEERING S.R.L.
Via Monte Bianco, 34 - Milano (MI)
T. +39 0245473703
mail@advancedengineering.it
mail@pec.advancedengineering.it

Cromatismi di progetto

Tinteggiatura pareti esterne:



Lamiera grecata:

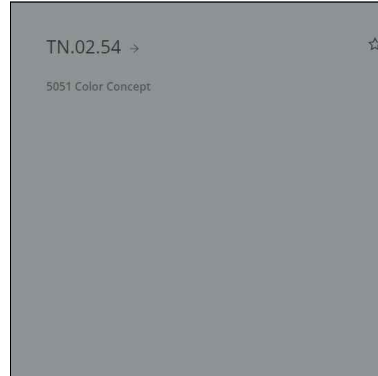


Serramenti:




SERRAMENTO S01

Serramento in alluminio a taglio termico con quattro aperture a vasistas interne, come indicato, compresi modanature, incastri, regoli, rigetti d'acqua, gocciolatoi, serrature, ferramenta pesante, maniglie verniciatura di colore tipo Sikkens Alpha 501 F6.46.73, vetrate isolanti tipo vetrocamera con basso emissivo, formate da due lastre di vetro, normale o stratificata, con interposta intercapedine d'aria o gas
Trasmittanza limite $U < 1,00 \text{ W/m}^2\text{K}$
Dimensioni: (LxH) 3.19 x 1.07 m, (Area) 3.41 m²

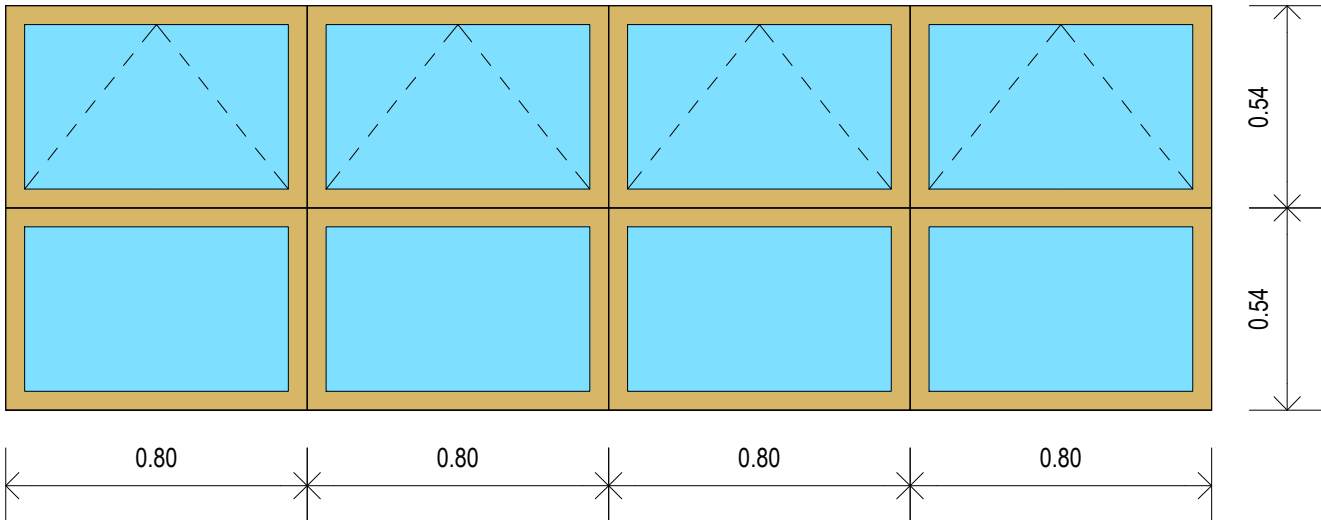


SERRAMENTO S02

Serramento in alluminio a taglio termico con due aperture a vasistas interne e due aperture a battente interne, come indicato, compresi modanature, incastri, regoli, rigetti d'acqua, gocciolatoi, serrature, ferramenta pesante, maniglie verniciatura di colore tipo Sikkens Alpha 501 F6.46.73, vetrate isolanti tipo vetrocamera con basso emissivo, formate da due lastre di vetro, normale o stratificata, con interposta intercapedine d'aria o gas
Trasmittanza limite $U < 1,00 \text{ W/m}^2\text{K}$
Dimensioni: (LxH) 3.86 x 1.07 m, (Area) 4.13 m²

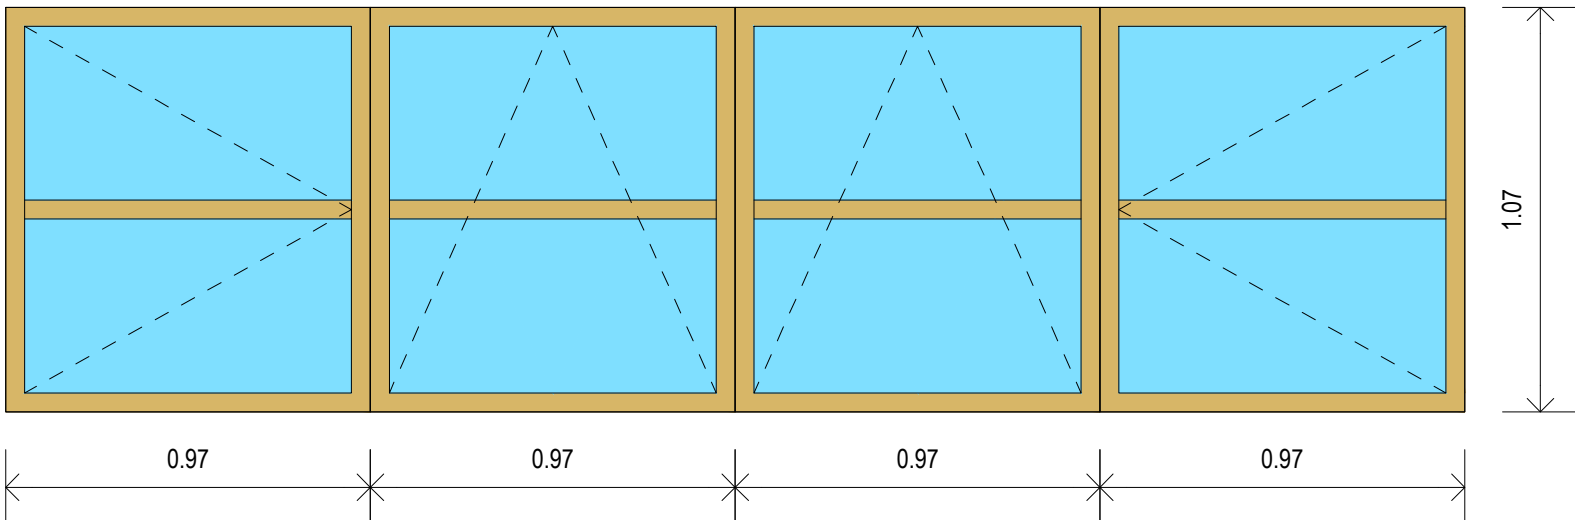


SERRAMENTI S03 / S04 / S06

Serramento in alluminio a taglio termico con apertura a vasistas interna, come indicato, compresi modanature, incastri, regoli, rigetti d'acqua, gocciolatoi, serrature, ferramenta pesante, maniglie verniciatura di colore tipo Sikkens Alpha 501 F6.46.73, vetrate isolanti tipo vetrocamera con basso emissivo, formate da due lastre di vetro, normale o stratificata, con interposta intercapedine d'aria o gas
Trasmittanza limite $U < 1,00 \text{ W/m}^2\text{K}$
Dimensioni: (LxH) 0.80 x 0.80 m, (Area) 0.64 m²

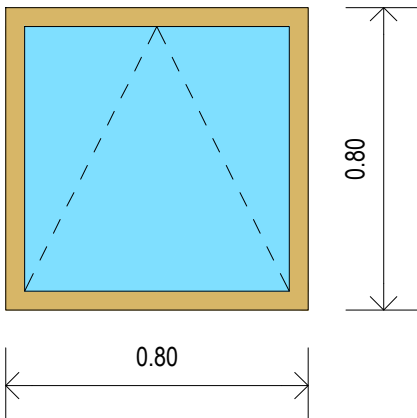


SERRAMENTO S05

Serramento in alluminio a taglio termico con apertura a battente esterna, come indicato, compresi modanature, incastri, regoli, rigetti d'acqua, gocciolatoi, serrature, ferramenta pesante, maniglie verniciatura di colore tipo Sikkens Alpha 501 F6.46.73, vetrate isolanti tipo vetrocamera con basso emissivo, formate da due lastre di vetro, normale o stratificata, con interposta intercapedine d'aria o gas
Trasmittanza limite $U < 1,00 \text{ W/m}^2\text{K}$
Dotato di maniglione antipanico interno per uscite di sicurezza per l'apertura a spinta verso l'esterno e con maniglia e serratura all'esterno
Dimensioni: (LxH) 0.90 x 2.00 m, (Area) 1.80 m²

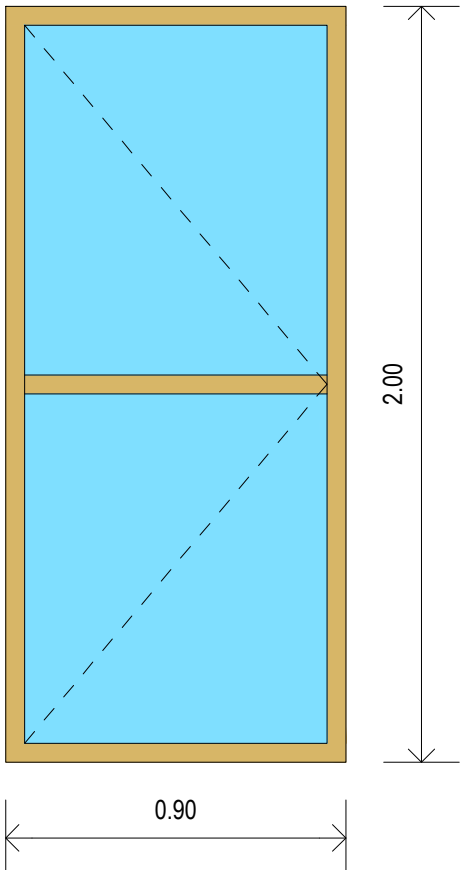


SERRAMENTO S07

Serramento in alluminio a taglio termico con una apertura a vasistas interna, come indicato, compresi modanature, incastri, regoli, rigetti d'acqua, gocciolatoi, serrature, ferramenta pesante, maniglie verniciatura di colore tipo Sikkens Alpha 501 F6.46.73, vetrate isolanti tipo vetrocamera con basso emissivo, formate da due lastre di vetro, normale o stratificata, con interposta intercapedine d'aria o gas
Trasmittanza limite $U < 1,00 \text{ W/m}^2\text{K}$
Dimensioni: (LxH) 1.03 x 1.07 m, (Area) 1.10 m²

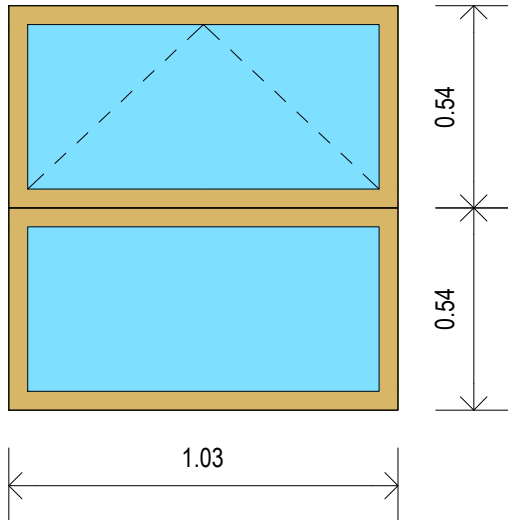


SERRAMENTO S08

Serramento in alluminio a taglio termico con una apertura a vasistas interna, come indicato, compresi modanature, incastri, regoli, rigetti d'acqua, gocciolatoi, serrature, ferramenta pesante, maniglie verniciatura di colore tipo Sikkens Alpha 501 F6.46.73, vetrate isolanti tipo vetrocamera con basso emissivo, formate da due lastre di vetro, normale o stratificata, con interposta intercapedine d'aria o gas
Trasmittanza limite $U < 1,00 \text{ W/m}^2\text{K}$
Dimensioni: (LxH) 1.10 x 1.07 m, (Area) 1.18 m²

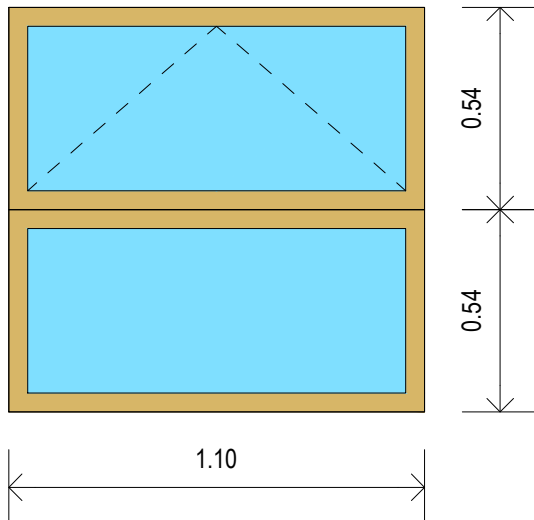

SERRAMENTO S09

Serramento in alluminio a taglio termico con tre aperture a vasistas interne, come indicato, compresi modanature, incastri, regoli, rigetti d'acqua, gocciolatoi, serrature, ferramenta pesante, maniglie verniciatura di colore tipo Sikkens Alpha 501 F6.46.73, vetrate isolanti tipo vetrocamera con basso emissivo, formate da due lastre di vetro, normale o stratificata, con interposta intercapedine d'aria o gas
Trasmittanza limite $U < 1,00 \text{ W/m}^2\text{K}$
Dimensioni: (LxH) 2.45 x 1.07 m, (Area) 2.62 m²

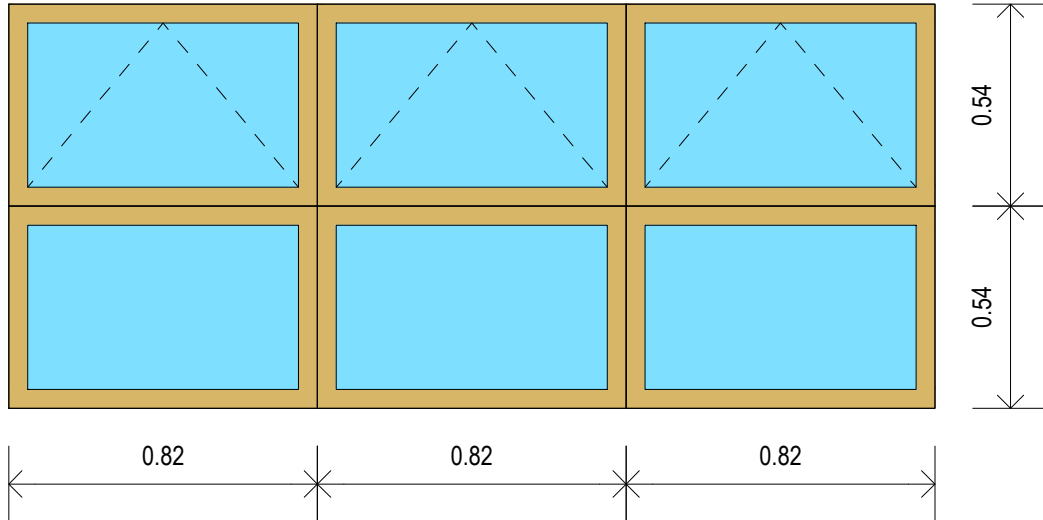

SERRAMENTO S10

Serramento in alluminio a taglio termico con due aperture a vasistas interne e due aperture a battente interne, come indicato, compresi modanature, incastri, regoli, rigetti d'acqua, gocciolatoi, serrature, ferramenta pesante, maniglie verniciatura di colore tipo Sikkens Alpha 501 F6.46.73, vetrate isolanti tipo vetrocamera con basso emissivo, formate da due lastre di vetro, normale o stratificata, con interposta intercapedine d'aria o gas
Trasmittanza limite $U < 1,00 \text{ W/m}^2\text{K}$
Dimensioni: (LxH) 4.07 x 1.07 m, (Area) 4.35 m²

