



REGIONE PIEMONTE
PROVINCIA DI TORINO
COMUNE DI RIVAROLO

LAVORI DI RIQUALIFICAZIONE FUNZIONALE E MESSA IN SICUREZZA DELL'ASILO NIDO IL GIROTONDO IN CORSO ROCCO MEAGLIA A RIVAROLO CANAVESE - AVVISO PUBBLICO PROT. N. 48048 DEL 2 DICEMBRE 2021, FONDI PNRR, MISSIONE 4 - ISTRUZIONE E RICERCA - COMPONENTE 1 - POTENZIAMENTO DELL'OFFERTA DEI SERVIZI DI ISTRUZIONE: DAGLI ASILI NIDO ALLE UNIVERSITA' - INVESTIMENTO 1.1 PIANO PER ASILI NIDO E SCUOLE DELL'INFANZIA E SERVIZI DI EDUCAZIONE E CURA PER LA PRIMA INFANZIA. OPERA FINANZIATA DALL'UNIONE EUROPEA - NEXT GENERATIO EU (APPLICAZIONE C.A.M. AI SENSI DEL D.M. GIUGNO 2022 - DNSH DI CUI ALLA CIRCOLARE MEF DEL 30/09/2021 N. 32 + S.M.I.). CUP: E93C22000440006 - C.U.I.: L01413960012202300002

PROGETTO DEFINITIVO/ESECUTIVO

Descrizione documento:

STATO DI PROGETTO
ABACO DEGLI INFISSI
PIANO TERRA

Scala 1:20

Committente:

COMUNE DI RIVAROLO CANAVESE
Via Ivrea, 60 - Rivarolo Canavese(TO)
T. +39 0124454611
comune@rivarolocanavese.it
rivarolocanavese@pec.it

Progettista:

ARCH. MAURIZIO CHIOCCHETTI
Corso Roma, 67 - Crescentino (VC)
T. +39 0161841850
studio@architettochiocchetti.it
maurizio.chiocchetti@archiworldpec.it


ADVANCED ENGINEERING S.R.L.
Via Monte Bianco, 34 - Milano (MI)
T. +39 0245473703
mail@advancedengineering.it
mail@pec.advancedengineering.it

Cromatismi di progetto

Tinteggiatura pareti esterne:




Lamiera grecata:

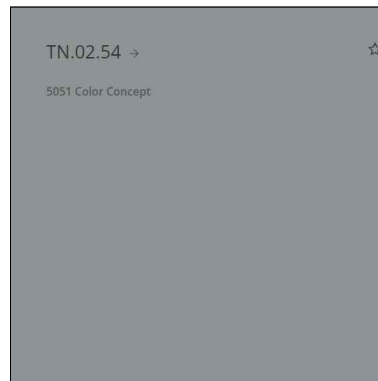


Serramenti:




SERRAMENTO S22
Serramento in alluminio a taglio termico con quattro aperture a vasistas interne, come indicato, compresi modanature, incastri, regoli, rigetti d'acqua, gocciolatoi, serrature, ferramenta pesante, maniglie verniciatura di colore tipo Sikkens Alpha 501 F6.46.73, vetrate isolanti tipo vetrocamera con basso emissivo, formate da due lastre di vetro, normale o stratificata, con interposta intercapedine d'aria o gas, tenda avvolgibile a rullo interna in tessuto oscurante colore pastello o bianco e trasparenza opaca, avvolgimento manuale, completa di ogni accessorio
Trasmittanza limite $U < 1,00 \text{ W/m}^2\text{K}$
Dimensioni: (LxH) 3.54 x 1.05 m, (Area) 3.72 m²

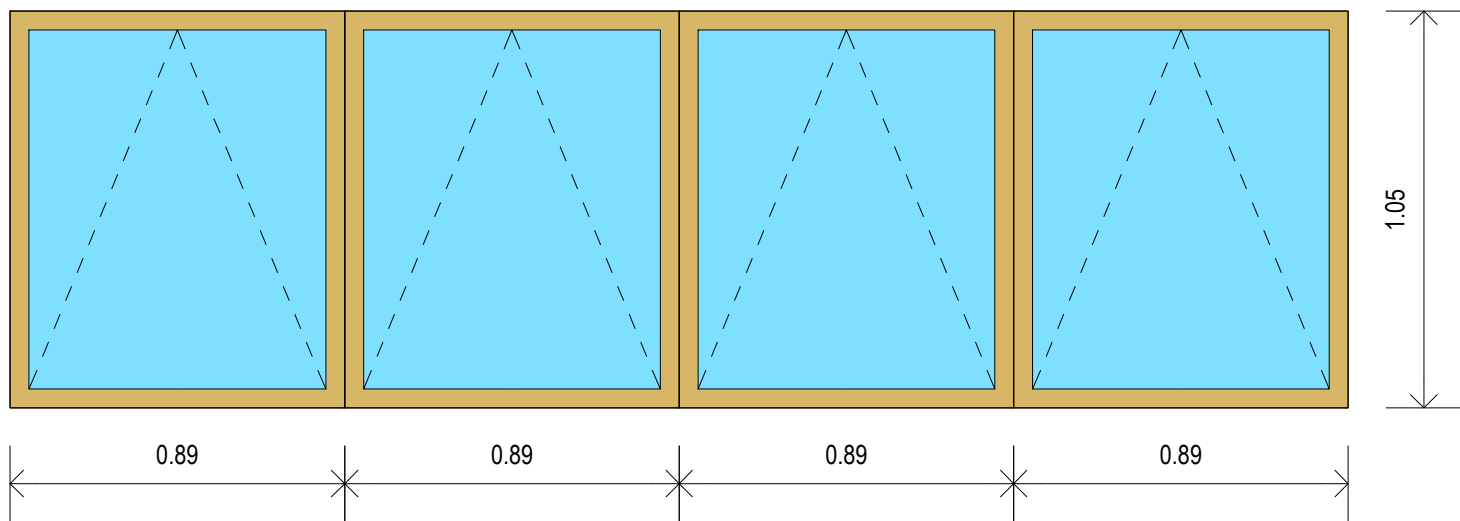


SERRAMENTO S24 / S25
Serramento in alluminio a taglio termico con due aperture a vasistas interne, come indicato, compresi modanature, incastri, regoli, rigetti d'acqua, gocciolatoi, serrature, ferramenta pesante, maniglie verniciatura di colore tipo Sikkens Alpha 501 F6.46.73, vetrate isolanti tipo vetrocamera con basso emissivo, formate da due lastre di vetro, normale o stratificata, con interposta intercapedine d'aria o gas, tenda avvolgibile a rullo esterna in tessuto oscurante colore pastello o bianco e trasparenza mediamente traslucida/perforata o opaca, avvolgimento manuale o fisso, completa di ogni accessorio
Trasmittanza limite $U < 1,00 \text{ W/m}^2\text{K}$
Dimensioni: (LxH) 2.33 x 1.65 m, (Area) 2.50 m²

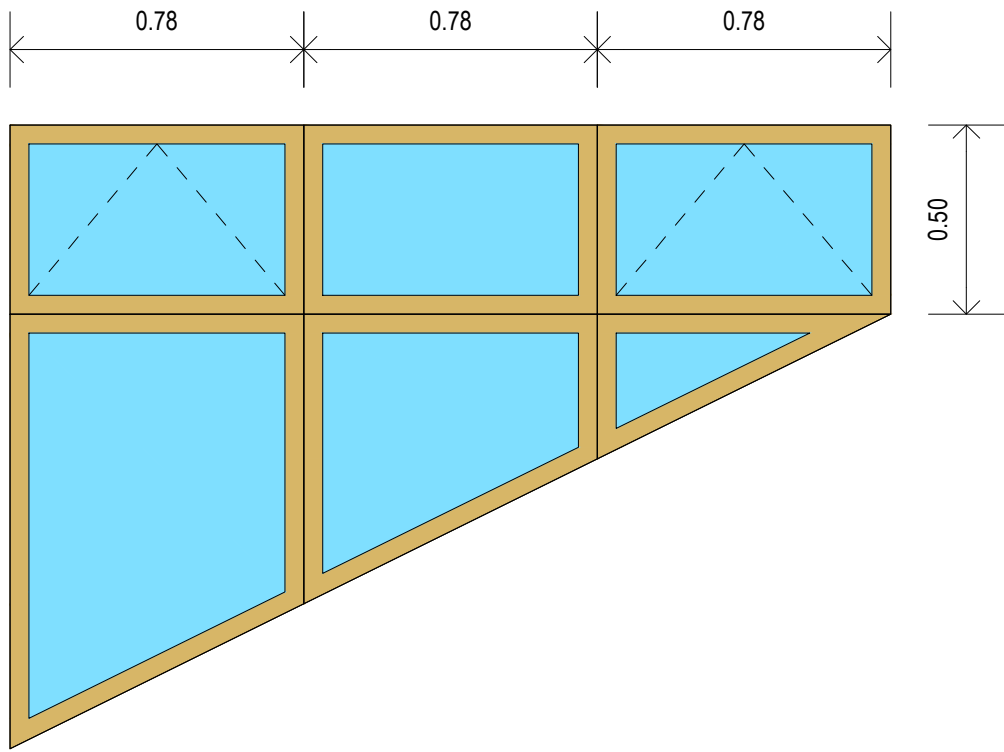

SERRAMENTO S26
Serramento in alluminio a taglio termico con due aperture a battente esterne e due aperture a vasistas interne, come indicato, compresi modanature, incastri, regoli, rigetti d'acqua, gocciolatoi, serrature, ferramenta pesante, maniglie verniciatura di colore tipo Sikkens Alpha 501 F6.46.73, vetrate isolanti tipo vetrocamera con basso emissivo, formate da due lastre di vetro, normale o stratificata, con interposta intercapedine d'aria o gas, tenda avvolgibile a rullo esterna in tessuto oscurante colore pastello o bianco e trasparenza mediamente traslucida/perforata o opaca, avvolgimento manuale o fisso, completa di ogni accessorio
Trasmittanza limite $U < 1,00 \text{ W/m}^2\text{K}$
Dotato di maniglione antipanico interno per uscite di sicurezza per l'apertura a spinta verso l'esterno e con maniglia e serratura all'esterno
Dimensioni: (LxH) 3.77 x 3.70 m, (Area) 10.58 m²

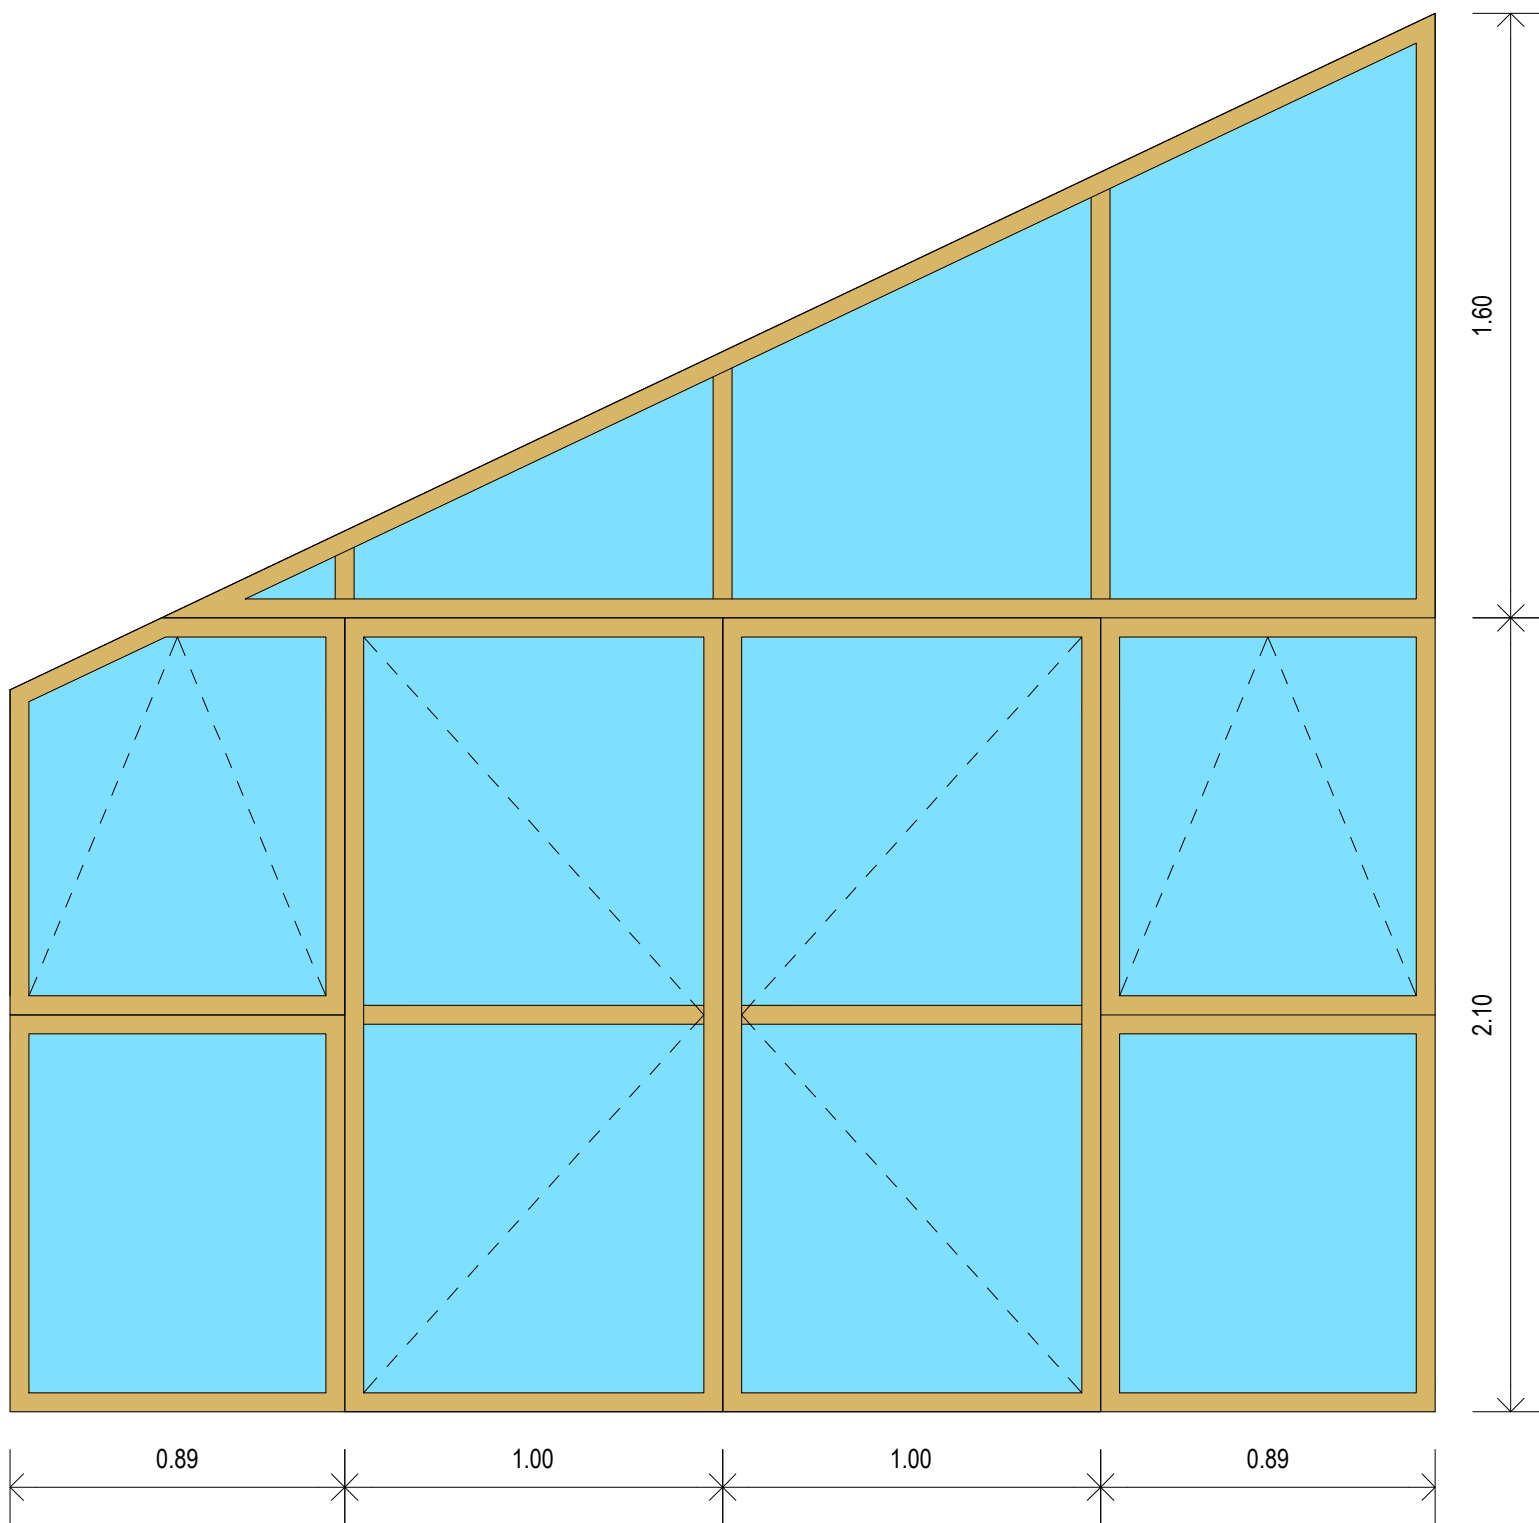

SERRAMENTO S27
Serramento in alluminio a taglio termico con una apertura a battente esterna, come indicato, compresi modanature, incastri, regoli, rigetti d'acqua, gocciolatoi, serrature, ferramenta pesante, maniglie verniciatura di colore tipo Sikkens Alpha 501 F6.46.73, vetrate isolanti tipo vetrocamera con basso emissivo, formate da due lastre di vetro, normale o stratificata, con interposta intercapedine d'aria o gas, tenda avvolgibile a rullo esterna in tessuto oscurante colore pastello o bianco e trasparenza mediamente traslucida/perforata o opaca, avvolgimento manuale o fisso, completa di ogni accessorio
Trasmittanza limite $U < 1,00 \text{ W/m}^2\text{K}$
Dotato di maniglione antipanico interno per uscite di sicurezza per l'apertura a spinta verso l'esterno e con maniglia e serratura all'esterno
Dimensioni: (LxH) 2.22 x 3.13 m, (Area) 5.79 m²

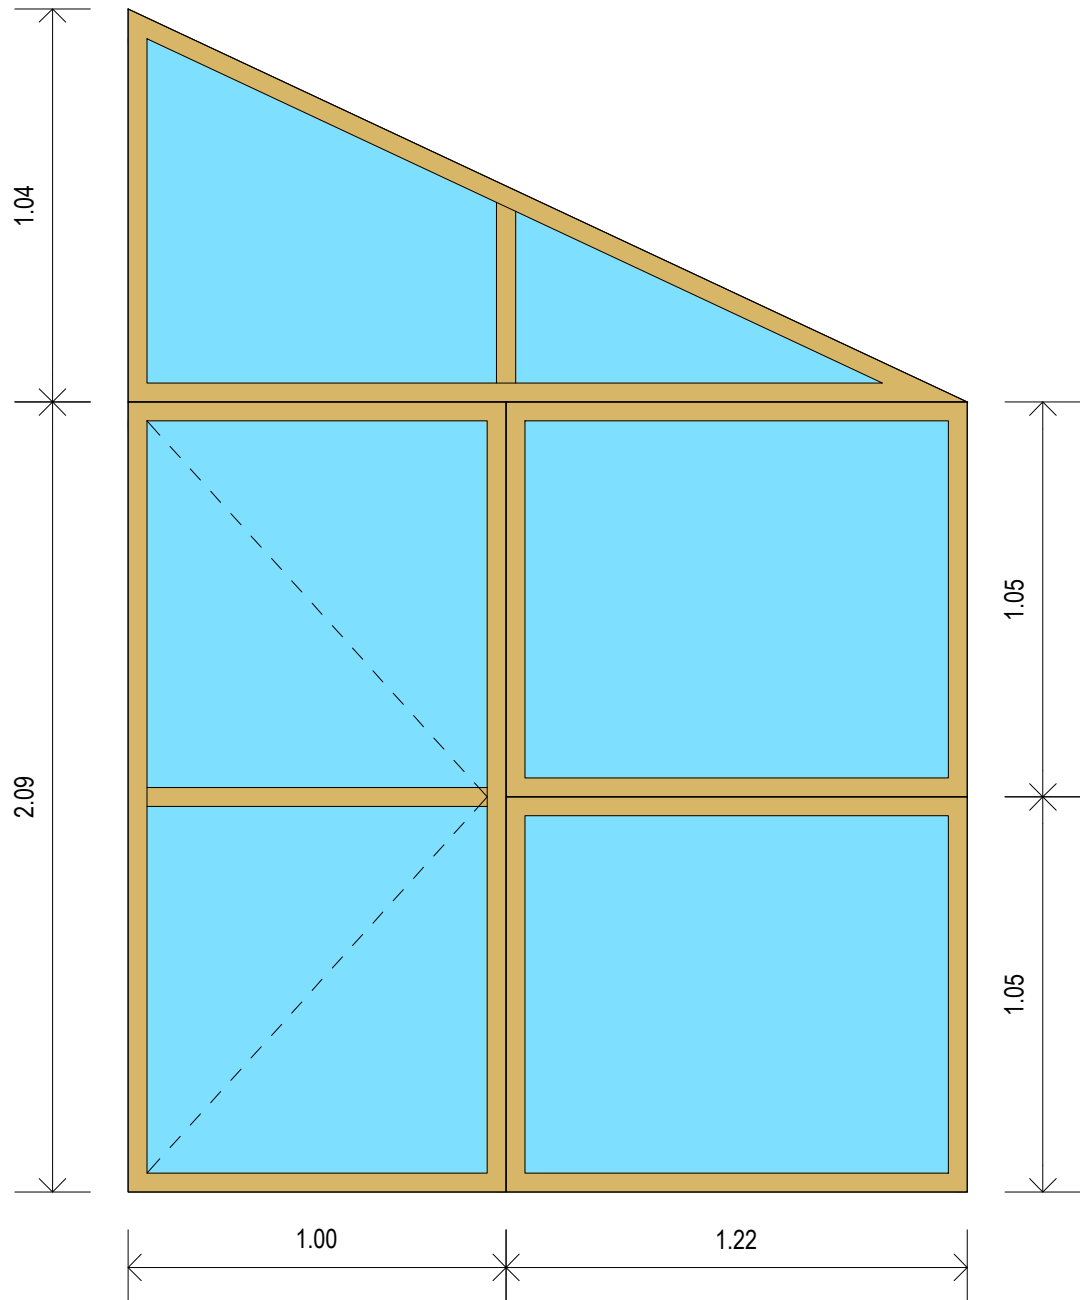

SERRAMENTO S28
Serramento in alluminio a taglio termico con due aperture a battente esterne, come indicato, compresi modanature, incastri, regoli, rigetti d'acqua, gocciolatoi, serrature, ferramenta pesante, maniglie verniciatura di colore tipo Sikkens Alpha 501 F6.46.73, vetrate isolanti tipo vetrocamera con basso emissivo, formate da due lastre di vetro, normale o stratificata, con interposta intercapedine d'aria o gas, tenda avvolgibile a rullo esterna in tessuto oscurante colore pastello o bianco e trasparenza mediamente traslucida/perforata o opaca, avvolgimento manuale o fisso, completa di ogni accessorio
Trasmittanza limite $U < 1,00 \text{ W/m}^2\text{K}$
Dotato di maniglione antipanico interno per uscite di sicurezza per l'apertura a spinta verso l'esterno e con maniglia e serratura all'esterno
Dimensioni: (LxH) 4.34 x 2.02 m, (Area) 8.77 m²

