



REGIONE PIEMONTE  
PROVINCIA DI TORINO  
COMUNE DI RIVAROLO

LAVORI DI RIQUALIFICAZIONE FUNZIONALE E MESSA IN SICUREZZA DELL'ASILO NIDO IL GIROTONDO IN CORSO ROCCO MEAGLIA A RIVAROLO CANAVESE - AVVISO PUBBLICO PROT. N. 48048 DEL 2 DICEMBRE 2021, FONDI PNRR, MISSIONE 4 - ISTRUZIONE E RICERCA - COMPONENTE 1 - POTENZIAMENTO DELL'OFFERTA DEI SERVIZI DI ISTRUZIONE: DAGLI ASILI NIDO ALLE UNIVERSITA' - INVESTIMENTO 1.1 PIANO PER ASILI NIDO E SCUOLE DELL'INFANZIA E SERVIZI DI EDUCAZIONE E CURA PER LA PRIMA INFANZIA. OPERA FINANZIATA DALL'UNIONE EUROPEA - NEXT GENERATIO EU (APPLICAZIONE C.A.M. AI SENSI DEL D.M. GIUGNO 2022 - DNSH DI CUI ALLA CIRCOLARE MEF DEL 30/09/2021 N. 32 + S.M.I.). CUP: E93C22000440006 - C.U.I.: L01413960012202300002

PROGETTO DEFINITIVO/ESECUTIVO

Descrizione documento:

STATO DI PROGETTO  
ABACO DEGLI INFISSI  
PIANO PRIMO

Scala 1:20

Committente:

COMUNE DI RIVAROLO CANAVESE  
Via Ivrea, 60 - Rivarolo Canavese(TO)  
T. +39 0124454611  
comune@rivarolocanavese.it  
rivarolocanavese@pec.it

Progettista:

ARCH. MAURIZIO CHIOCCHETTI  
Corso Roma, 67 - Crescentino (VC)  
T. +39 0161841850  
studio@architettochiocchetti.it  
maurizio.chiocchetti@archiworldpec.it


ADVANCED ENGINEERING S.R.L.  
Via Monte Bianco, 34 - Milano (MI)  
T. +39 0245473703  
mail@advancedengineering.it  
mail@pec.advancedengineering.it

Cromatismi di progetto

Tinteggiatura pareti esterne:



Lamiera grecata:

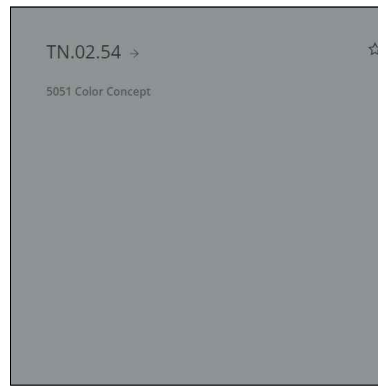


Serramenti:




SERRAMENTO S50

Serramento in alluminio a taglio termico con sei aperture a vasistas interne, come indicato, compresi modanature, incastri, regoli, rigetti d'acqua, gocciolatoi, serrature, ferramenta pesante, maniglie verniciatura di colore tipo Sikkens Alpha 501 F6.46.73, vetrate isolanti tipo vetrocamera con basso emissivo, formate da due lastre di vetro, normale o stratificata, con interposta intercapedine d'aria o gas, tenda avvolgibile a rullo interna in tessuto oscurante colore pastello o bianco e trasparenza opaca, avvolgimento manuale, completa di ogni accessorio  
Trasmittanza limite  $U < 1,00 \text{ W/m}^2\text{K}$   
Dimensioni: (LxH) 4.51 x 2.71 m, (Area) 12.22 m<sup>2</sup>

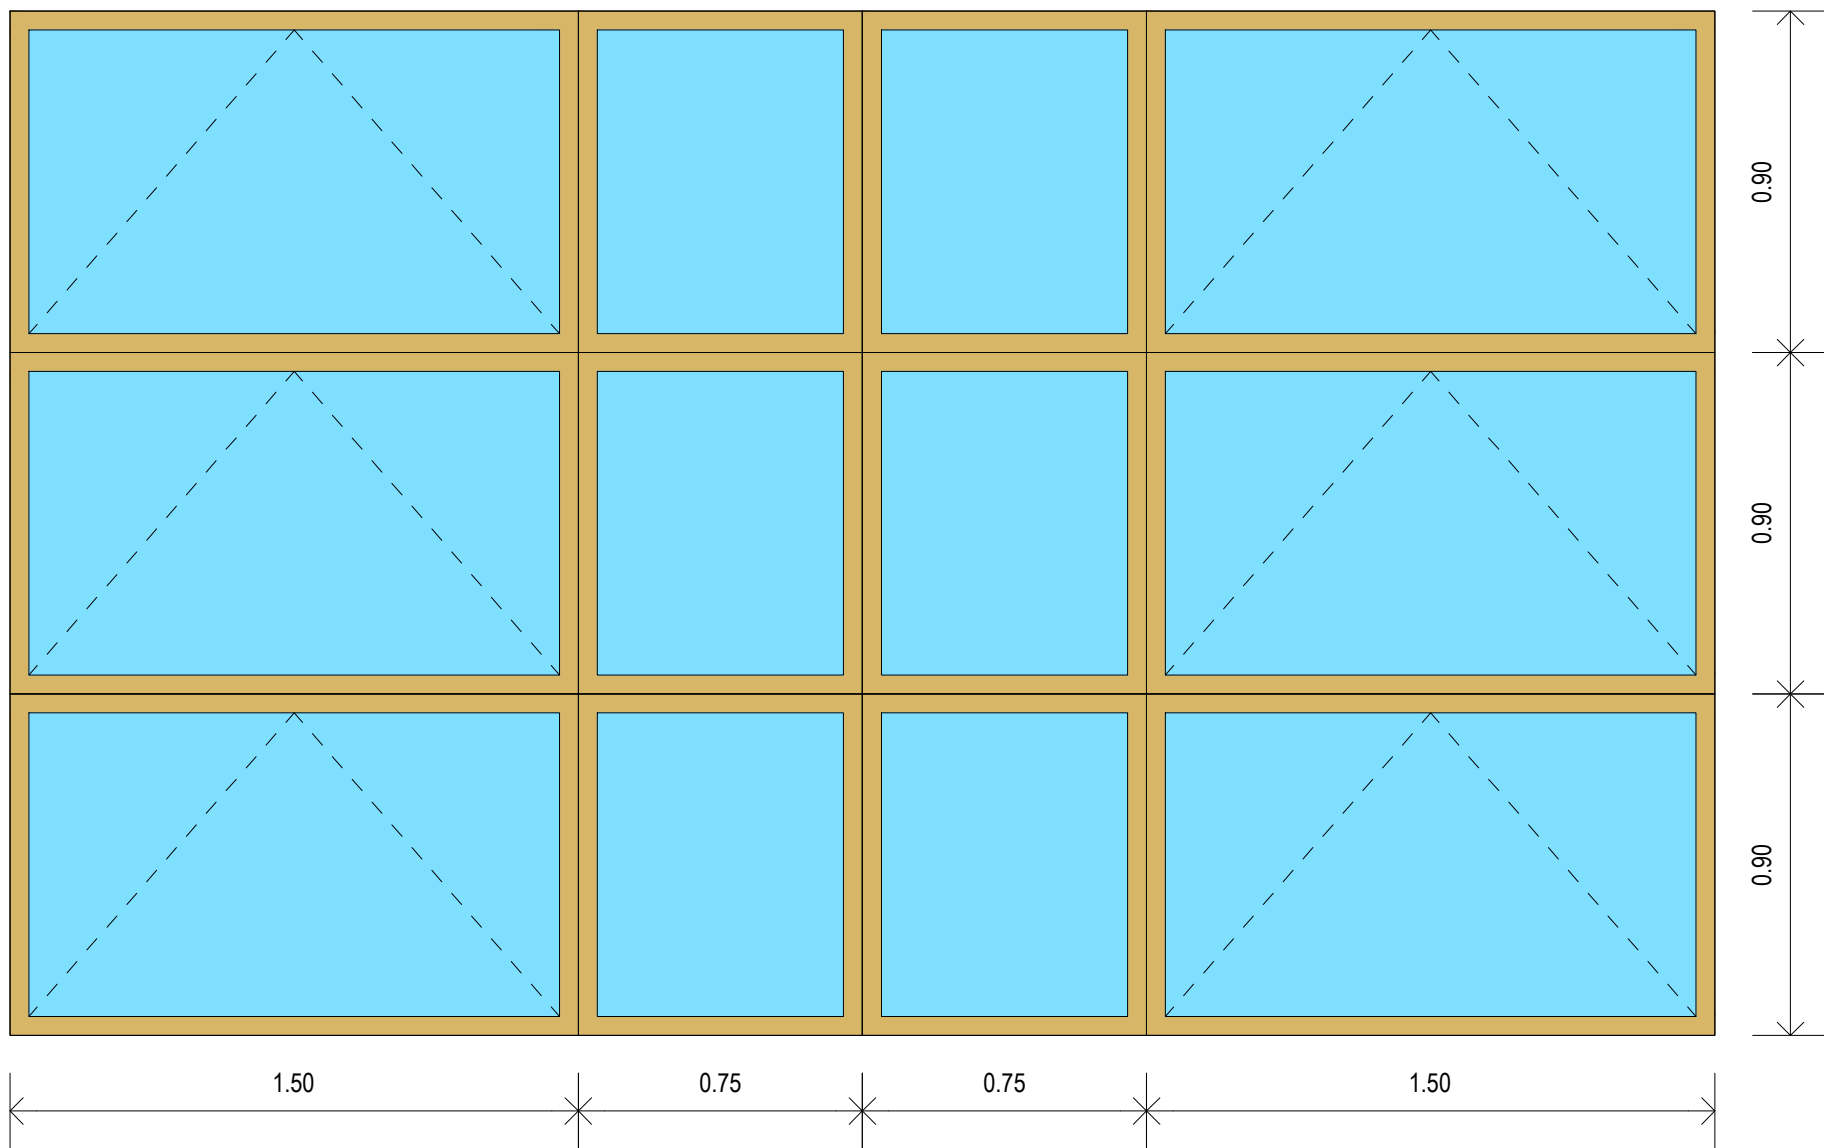


SERRAMENTO S51

Serramento in alluminio a taglio termico con sei aperture a vasistas interne, come indicato, compresi modanature, incastri, regoli, rigetti d'acqua, gocciolatoi, serrature, ferramenta pesante, maniglie verniciatura di colore tipo Sikkens Alpha 501 F6.46.73, vetrate isolanti tipo vetrocamera con basso emissivo, formate da due lastre di vetro, normale o stratificata, con interposta intercapedine d'aria o gas, tenda avvolgibile a rullo interna in tessuto oscurante colore pastello o bianco e trasparenza opaca, avvolgimento manuale, completa di ogni accessorio  
Trasmittanza limite  $U < 1,00 \text{ W/m}^2\text{K}$   
Dimensioni: (LxH) 4.96 x 2.71 m, (Area) 13.44 m<sup>2</sup>

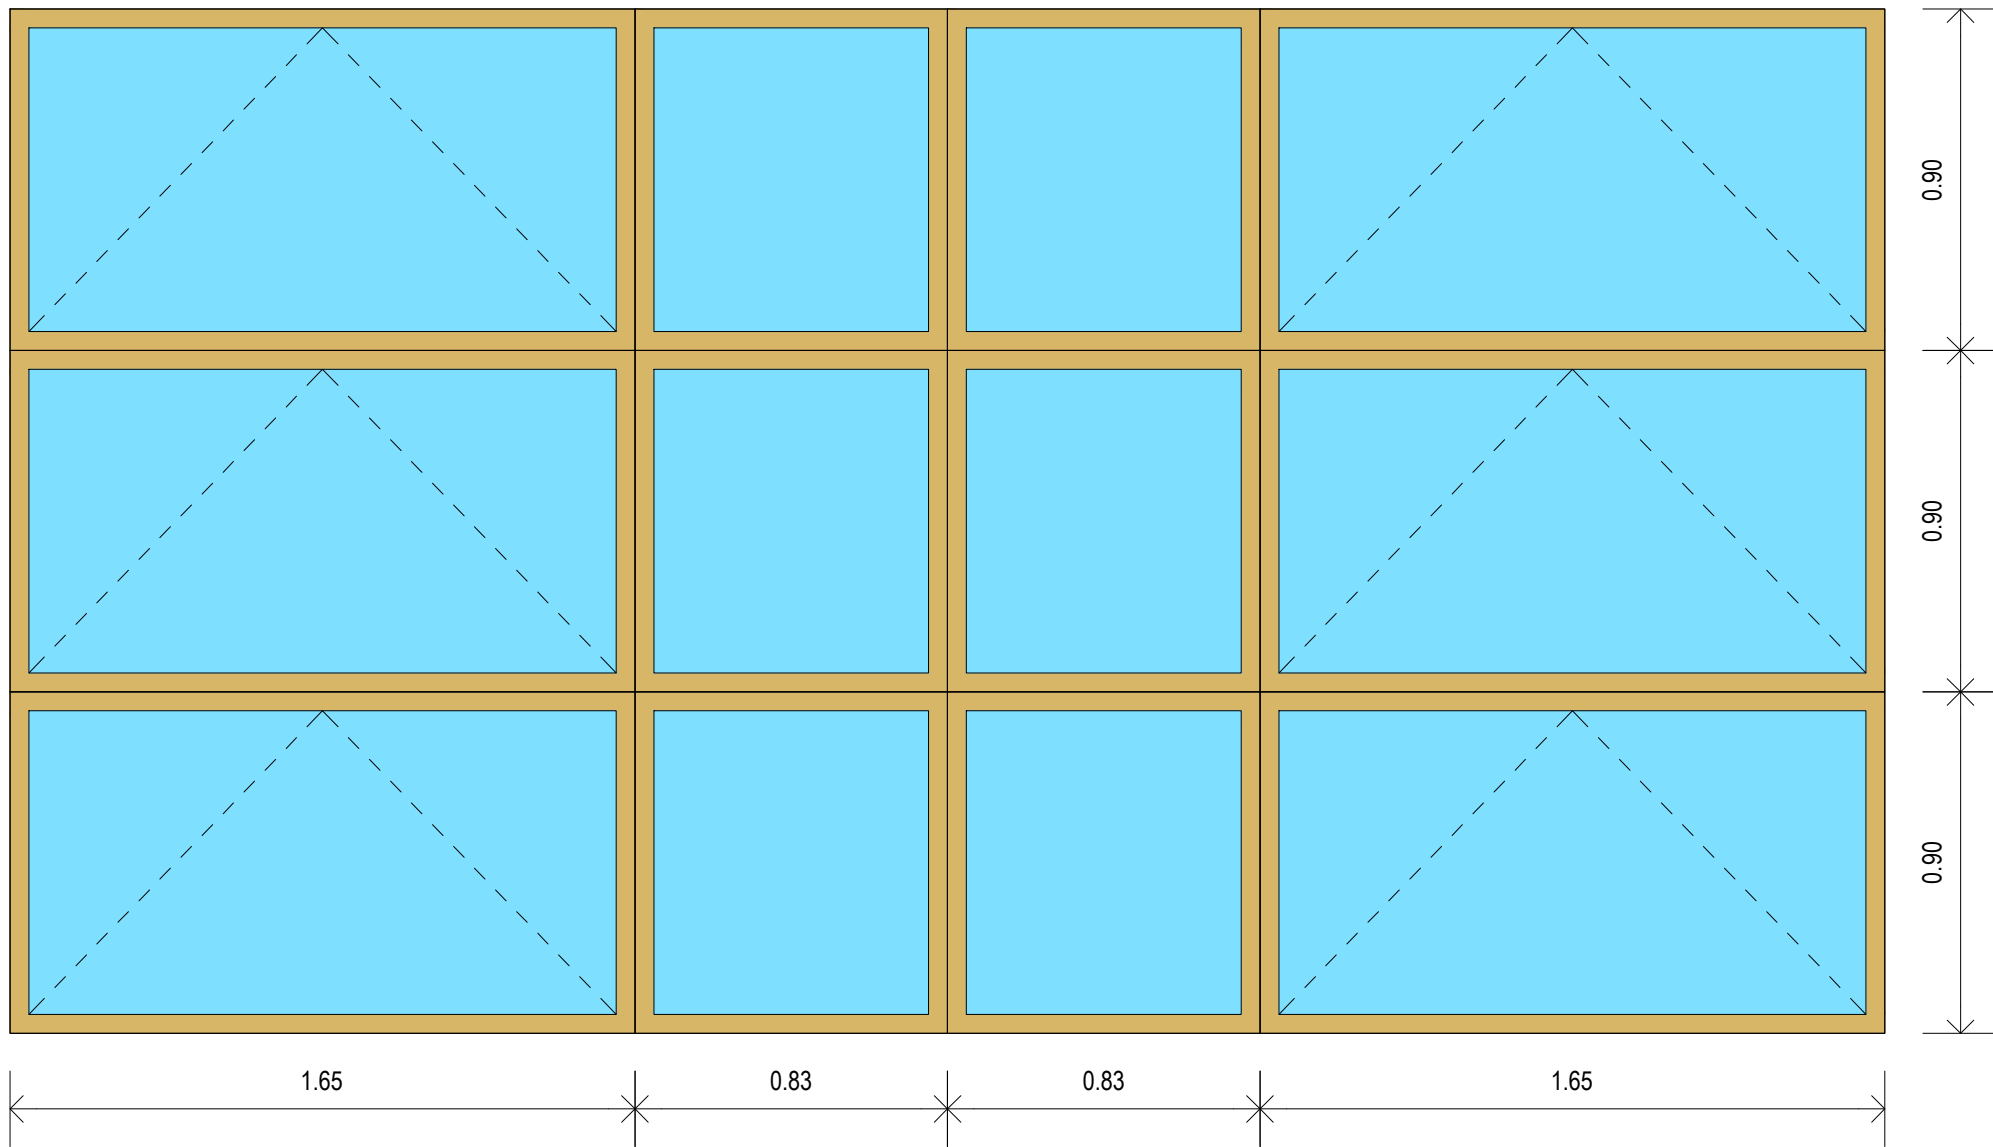


SERRAMENTO S52

Serramento in alluminio a taglio termico con una apertura a vasistas interna, come indicato, compresi modanature, incastri, regoli, rigetti d'acqua, gocciolatoi, serrature, ferramenta pesante, maniglie verniciatura di colore tipo Sikkens Alpha 501 F6.46.73, vetrate isolanti tipo vetrocamera con basso emissivo, formate da due lastre di vetro, normale o stratificata, con interposta intercapedine d'aria o gas, tenda avvolgibile a rullo interna in tessuto oscurante colore pastello o bianco e trasparenza opaca, avvolgimento manuale, completa di ogni accessorio  
Trasmittanza limite  $U < 1,00 \text{ W/m}^2\text{K}$   
Dimensioni: (LxH) 3.42 x 1.72 m, (Area) 2.94 m<sup>2</sup>

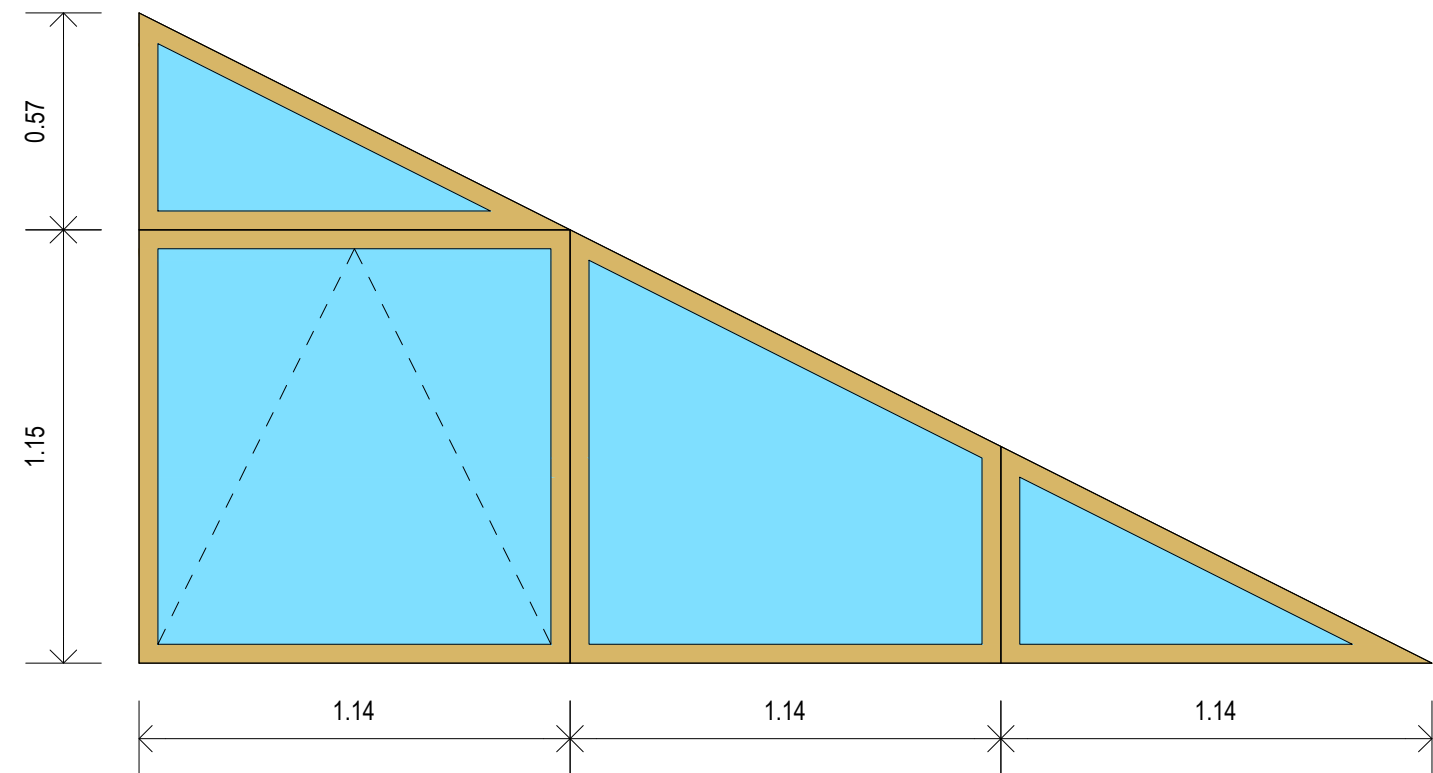


SERRAMENTO S53

Serramento in alluminio a taglio termico con una apertura a vasistas interna, come indicato, compresi modanature, incastri, regoli, rigetti d'acqua, gocciolatoi, serrature, ferramenta pesante, maniglie verniciatura di colore tipo Sikkens Alpha 501 F6.46.73, vetrate isolanti tipo vetrocamera con basso emissivo, formate da due lastre di vetro, normale o stratificata, con interposta intercapedine d'aria o gas, tenda avvolgibile a rullo interna in tessuto oscurante colore pastello o bianco e trasparenza opaca, avvolgimento manuale, completa di ogni accessorio  
Trasmittanza limite  $U < 1,00 \text{ W/m}^2\text{K}$   
Dimensioni: (LxH) 1.55 x 0.55 m, (Area) 0.85 m<sup>2</sup>

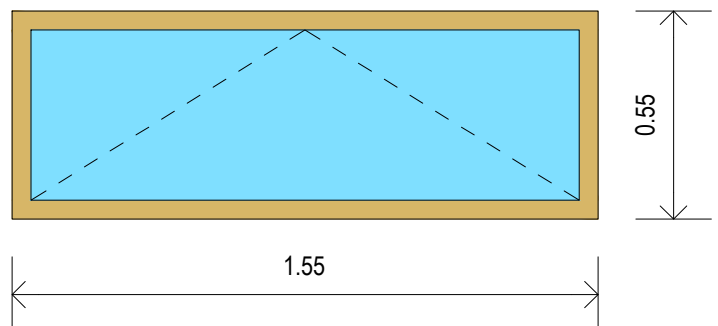

SERRAMENTO S54

Serramento in alluminio a taglio termico con una apertura a vasistas interna, come indicato, compresi modanature, incastri, regoli, rigetti d'acqua, gocciolatoi, serrature, ferramenta pesante, maniglie verniciatura di colore tipo Sikkens Alpha 501 F6.46.73, vetrate isolanti tipo vetrocamera con basso emissivo, formate da due lastre di vetro, normale o stratificata, con interposta intercapedine d'aria o gas, tenda avvolgibile a rullo interna in tessuto oscurante colore pastello o bianco e trasparenza opaca, avvolgimento manuale, completa di ogni accessorio  
Trasmittanza limite  $U < 1,00 \text{ W/m}^2\text{K}$   
Dimensioni: (LxH) 2.57 x 1.22 m, (Area) 1.57 m<sup>2</sup>

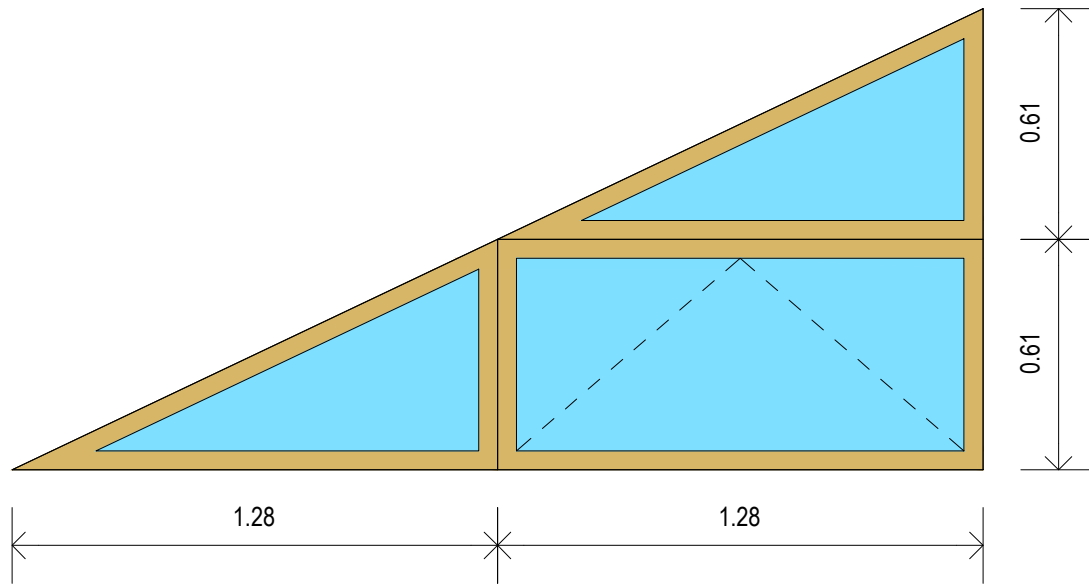

SERRAMENTO S55

Serramento in alluminio a taglio termico con una apertura a vasistas interna, come indicato, compresi modanature, incastri, regoli, rigetti d'acqua, gocciolatoi, serrature, ferramenta pesante, maniglie verniciatura di colore tipo Sikkens Alpha 501 F6.46.73, vetrate isolanti tipo vetrocamera con basso emissivo, formate da due lastre di vetro, normale o stratificata, con interposta intercapedine d'aria o gas, tenda avvolgibile a rullo interna in tessuto oscurante colore pastello o bianco e trasparenza opaca, avvolgimento manuale, completa di ogni accessorio  
Trasmittanza limite  $U < 1,00 \text{ W/m}^2\text{K}$   
Dimensioni: (LxH) 1.55 x 0.55 m, (Area) 1.57 m<sup>2</sup>

