



REGIONE PIEMONTE PROVINCIA DI TORINO COMUNE DI RIVAROLO

LAVORI DI RIQUALIFICAZIONE FUNZIONALE E MESSA IN SICUREZZA DELL'ASILO NIDO IL GIROTONDO IN CORSO ROCCO MEAGLIA A RIVAROLO CANAVESE - AVVISO PUBBLICO PROT. N. 48048 DEL 2 DICEMBRE 2021, FONDI PNRR, MISSIONE 4 - ISTRUZIONE E RICERCA - COMPONENTE 1 - POTENZIAMENTO DELL'OFFERTA DEI SERVIZI DI ISTRUZIONE: DAGLI ASILI NIDO ALLE UNIVERSITA' - INVESTIMENTO 1.1 PIANO PER ASILI NIDO E SCUOLE DELL'INFANZIA E SERVIZI DI EDUCAZIONE E CURA PER LA PRIMA INFANZIA. OPERA FINANZIATA DALL'UNIONE EUROPEA - NEXT GENERATIO EU (APPLICAZIONE C.A.M. AI SENSI DEL D.M. GIUGNO 2022 - DNSH DI CUI ALLA CIRCOLARE MEF DEL 30/09/2021 N. 32 + S.M.I.). CUP: E93C22000440006 - C.U.I.: L01413960012202300002

PROGETTO DEFINITIVO/ESECUTIVO

E - AR - T - 312B

Febbraio 2023

Descrizione documento:

STATO DI PROGETTO
ABACO DEGLI INFISSI
COPERTURA

Scala 1:20

Committente:

COMUNE DI RIVAROLO CANAVESE
Via Ivrea, 60 - Rivarolo Canavese(TO)
T. +39 0124454611
comune@rivarolocanavese.it
rivarolocanavese@pec.it

Progettista:

ARCH. MAURIZIO CHIOCCHETTI
Corso Roma, 67 - Crescentino (VC)
T. +39 0161841850
studio@architettochiocchetti.it
maurizio.chiocchetti@archiworldpec.it


ADVANCED ENGINEERING S.R.L.
Via Monte Bianco, 34 - Milano (MI)
T. +39 0245473703
mail@advancedengineering.it
mail@pec.advancedengineering.it

Cromatismi di progetto

Tinteggiatura pareti esterne:



Lamiera grecata:

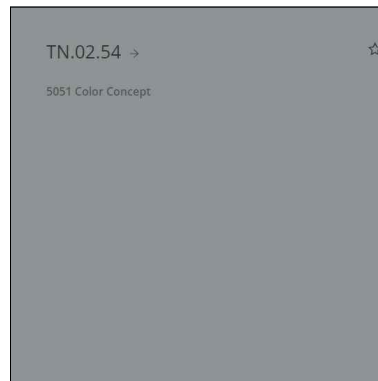

Serramenti:




SERRAMENTO S58 / S59

Serramento in alluminio a taglio termico fisso senza apertura, come indicato, compresi modanature, incastri, regoli, rigetti d'acqua, gocciolatoi, serrature, ferramenta pesante, maniglie verniciatura di colore tipo Sikkens Alpha 501 F6.46.73, vetrate isolanti tipo vetrocamera con basso emissivo, formate da due lastre di vetro, normale o stratificata, con interposta intercapedine d'aria o gas, tenda avvolgibile a rullo interna in tessuto oscurante colore pastello o bianco e trasparenza opaca, avvolgimento manuale o fisso, completa di ogni accessorio

Trasmittanza limite U < 1,00 W/m²K

Dimensioni: (LxH) 1.40 x 1.40 m, (Area) 1.96 m²

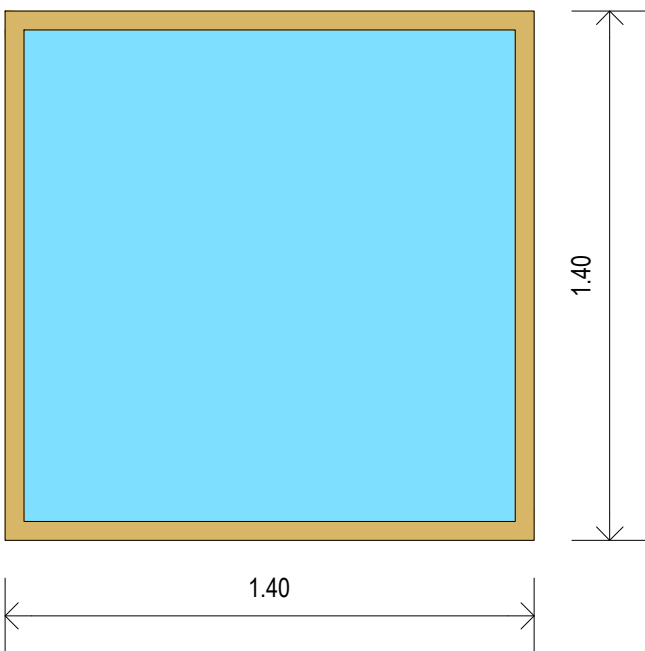


SERRAMENTO S60

Serramento in alluminio a taglio termico fisso senza apertura, come indicato, compresi modanature, incastri, regoli, rigetti d'acqua, gocciolatoi, serrature, ferramenta pesante, maniglie verniciatura di colore tipo Sikkens Alpha 501 F6.46.73, vetrate isolanti tipo vetrocamera con basso emissivo, formate da due lastre di vetro, normale o stratificata, con interposta intercapedine d'aria o gas, tenda avvolgibile a rullo interna in tessuto oscurante colore pastello o bianco e trasparenza opaca, avvolgimento manuale o fisso, completa di ogni accessorio

Trasmittanza limite U < 1,00 W/m²K

Dimensioni: (LxH) 4.40 x 0.85 m, (Area) 3.74 m²

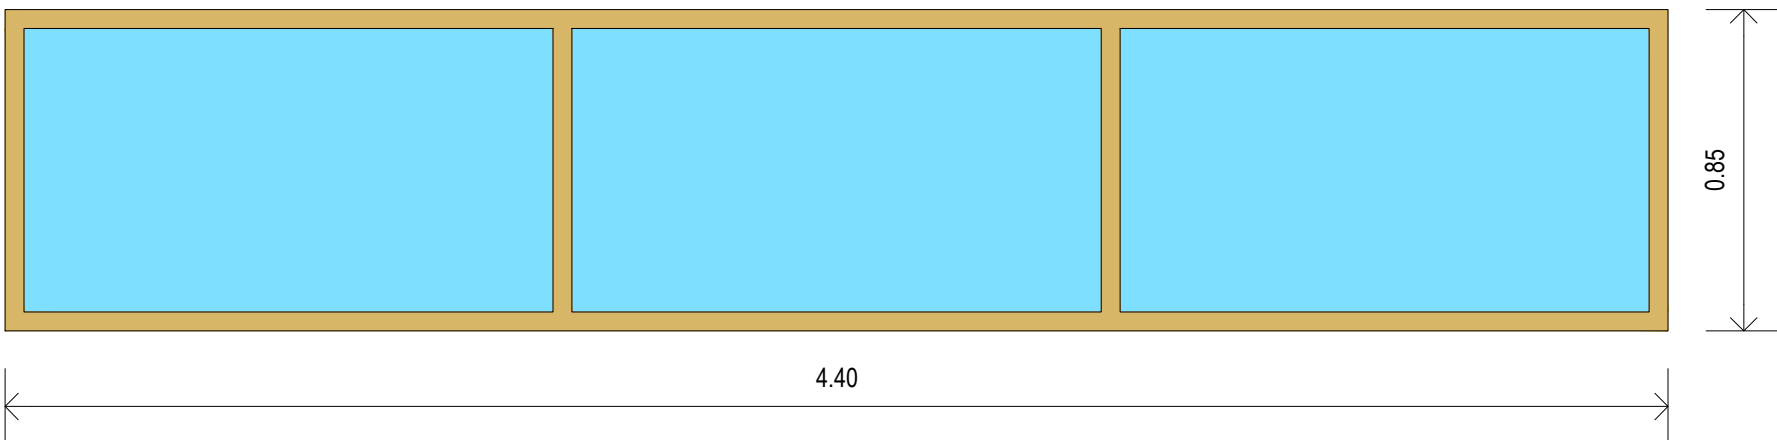

SERRAMENTO S61

Serramento in alluminio a taglio termico con tre aperture a vasistas interne, come indicato, compresi modanature, incastri, regoli, rigetti d'acqua, gocciolatoi, serrature, ferramenta pesante, maniglie verniciatura di colore tipo Sikkens Alpha 501 F6.46.73, vetrate isolanti tipo vetrocamera con basso emissivo, formate da due lastre di vetro, normale o stratificata, con interposta intercapedine d'aria o gas, tenda avvolgibile a rullo interna in tessuto oscurante colore pastello o bianco e trasparenza opaca, solo sulla parte orizzontale, avvolgimento manuale o fisso, completa di ogni accessorio

Trasmittanza limite U < 1,00 W/m²K

Dimensioni: (LxH) 2.11 x 1.00 m, (Area) 1.06 m²

Dimensioni: (LxH) 6.00 x 2.11 m, (Area) 12.66 m²

Dimensioni: (LxH) 2.13 x 1.00 m, (Area) 1.07 m²

