



Muratura di rinforzo M_3
Stato di Fatto
Vista frontale 1
Scala 1:20
Quote in centimetri

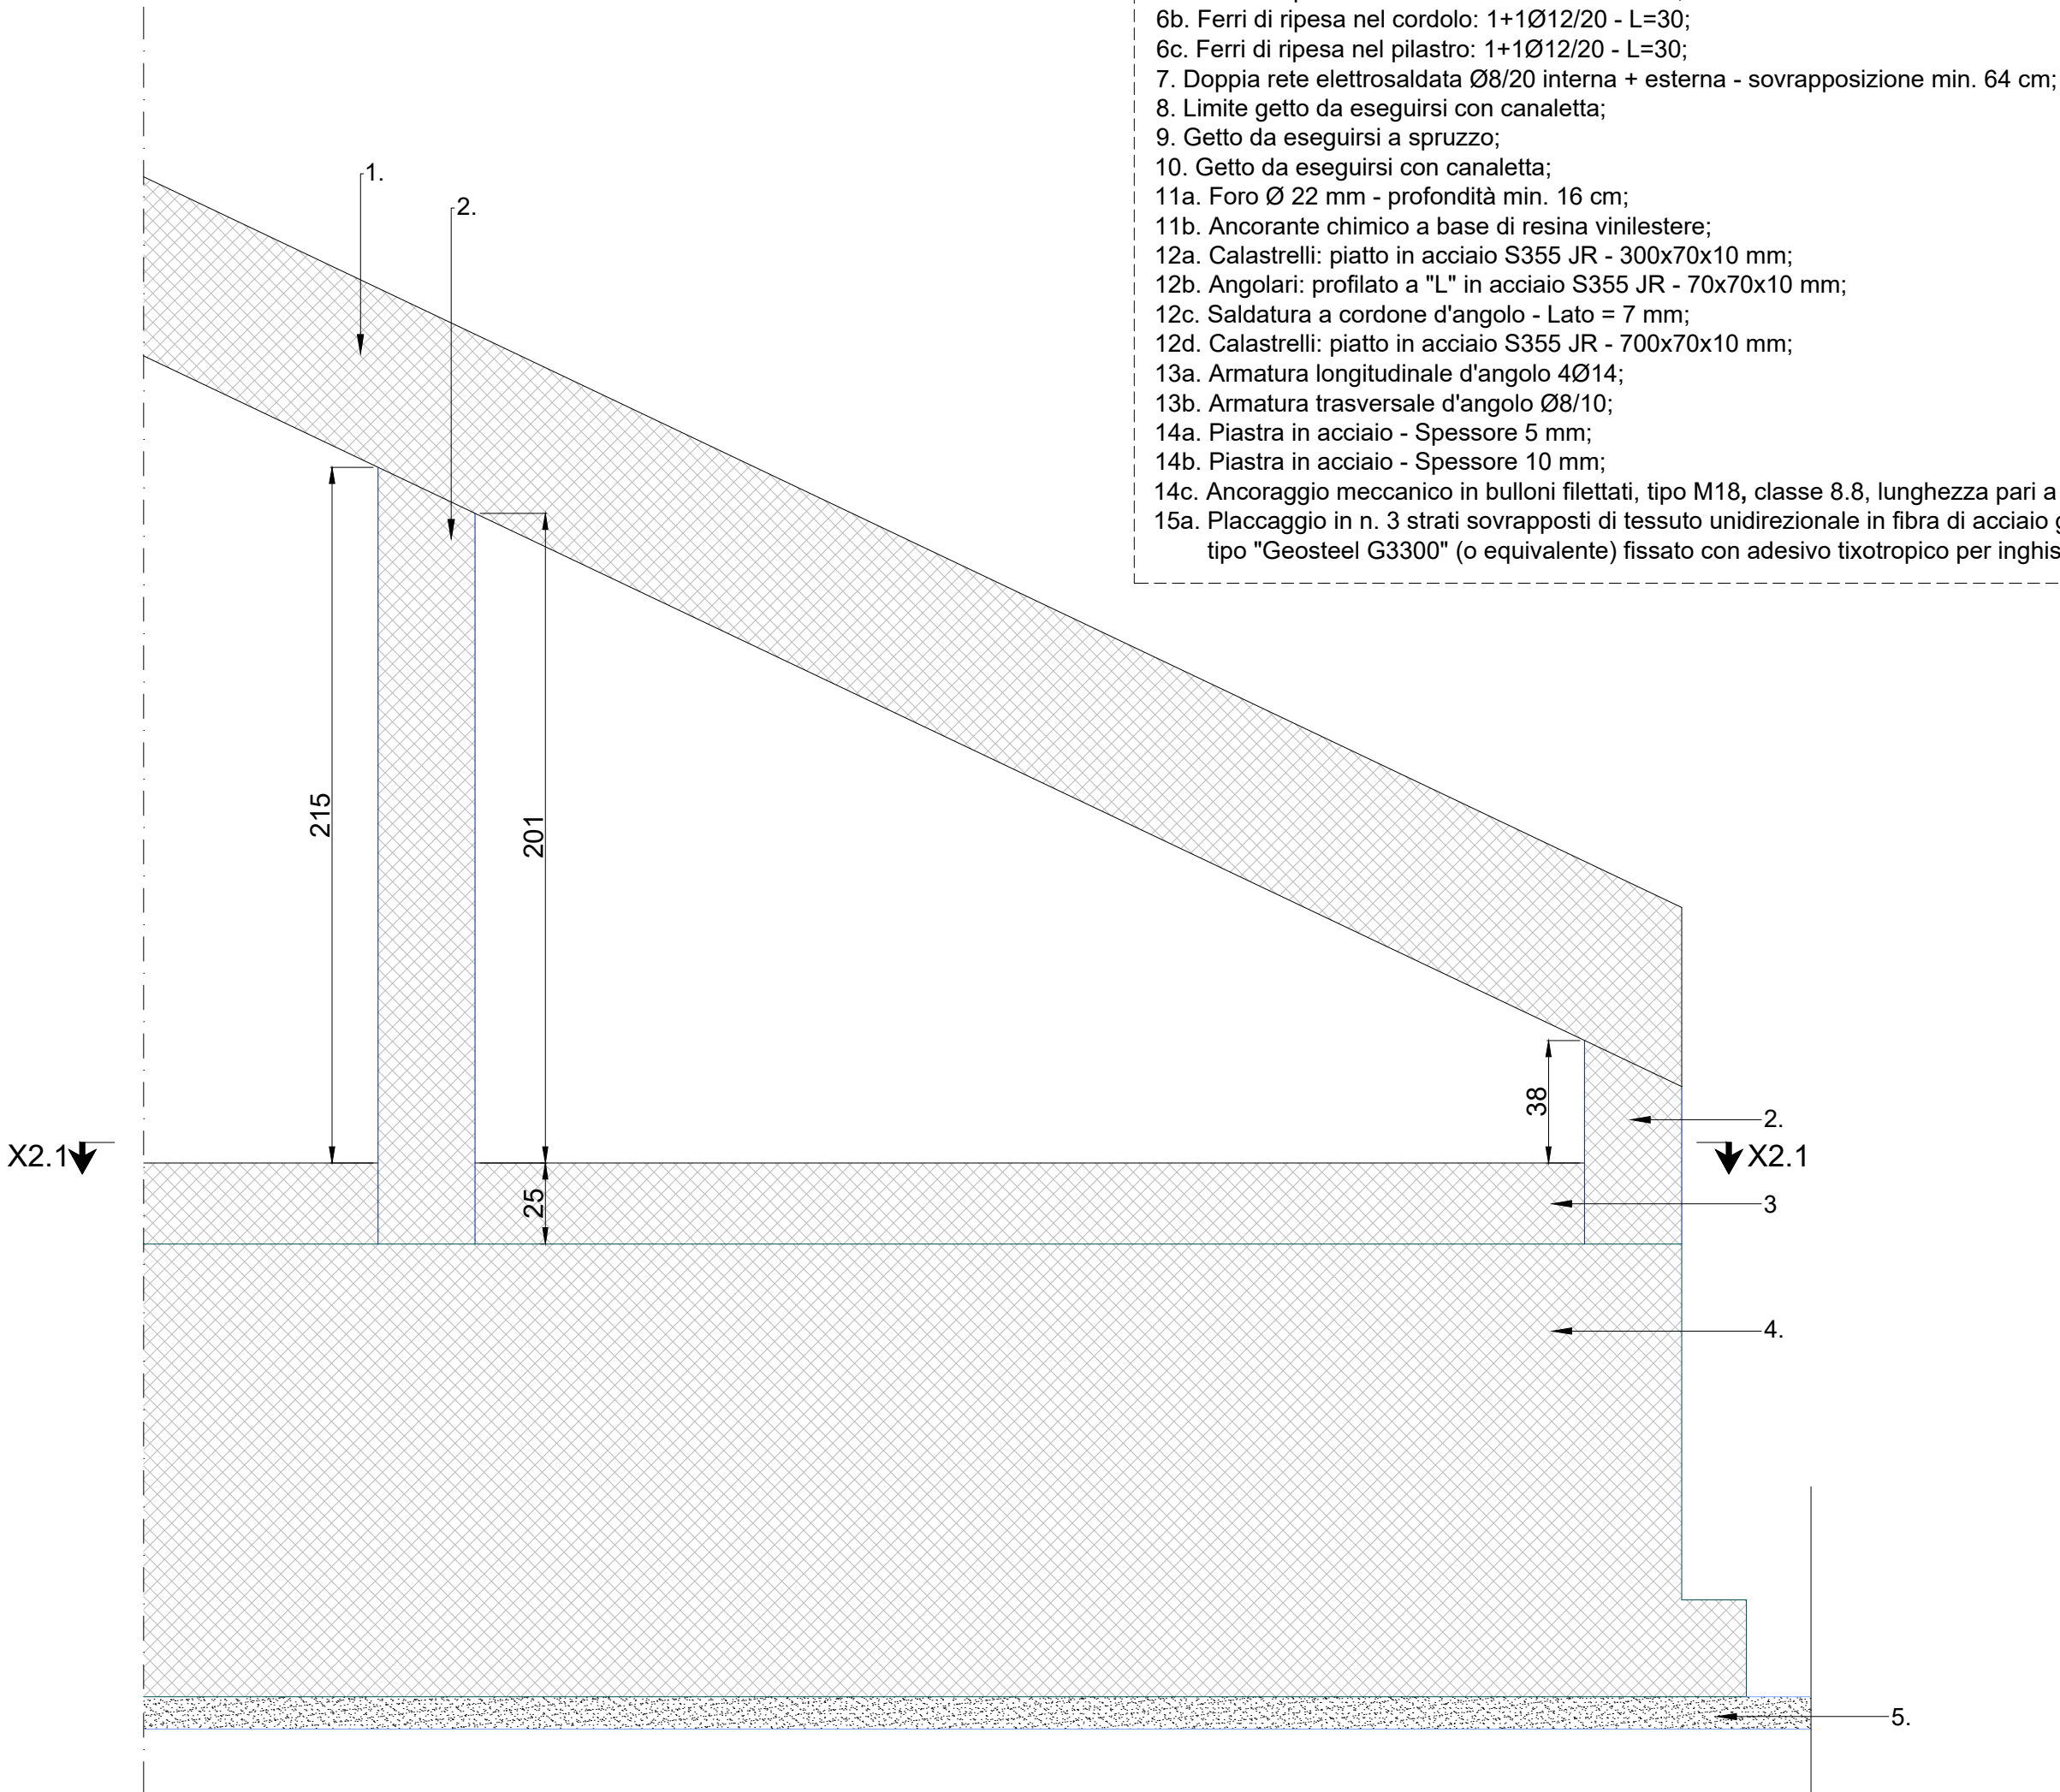

LEGENDA

1. Trave esistente 30x50;
2. Pilastro esistente 30x30;
3. Cordolo esistente 30x25
4. Trave di fondazione esistente 70x30 e sotto h=110 cm;
5. Strato di pulizia esistente h=10 cm;
- 6a. Ferri di ripesa nella trave: 1+1012/20 - L=30;
- 6b. Ferri di ripesa nel cordolo: 1+1012/20 - L=30;
- 6c. Ferri di ripesa nel pilastro: 1+1012/20 - L=30;
7. Doppia rete elettrosaldata D8/20 interna + esterna - sovrapposizione min. 64 cm;
8. Limite getto da eseguirsi con canaletta;
9. Getto da eseguirsi a spruzzo;
10. Getto da eseguirsi con canaletta;
- 11a. Foro Ø 22 mm - profondità min. 16 cm;
- 11b. Ancorante chimico a base di resina vinilester;
- 12a. Calastrelli: piatto in acciaio S355 JR - 300x70x10 mm;
- 12b. Angolari: profilato a "L" in acciaio S355 JR - 70x70x10 mm;
- 12c. Salditura a cordone d'angolo - Lato = 7 mm;
- 12d. Calastrelli: piatto in acciaio S355 JR - 700x70x10 mm;
- 13a. Armatura longitudinale d'angolo 4014;
- 13b. Armatura trasversale d'angolo Ø8/10;
- 14a. Piastra in acciaio - Spessore 5 mm;
- 14b. Piastra in acciaio - Spessore 10 mm;
- 14c. Ancoraggio meccanico in bulloni filettati, tipo M18, classe 8.8, lunghezza pari a 120 mm;
- 15a. Raccoglitore in n. 3 strati sovrapposti di tessuto unidirezionale in fibra di acciaio galvanizzato tipo "Geosteel G3300" (o equivalente) fissato con adesivo isotropico per inghiaggi strutturali.

Muratura di rinforzo M_3
Stato di Progetto - Fase 1
Vista frontale 1
Scala 1:20
Quote in centimetri

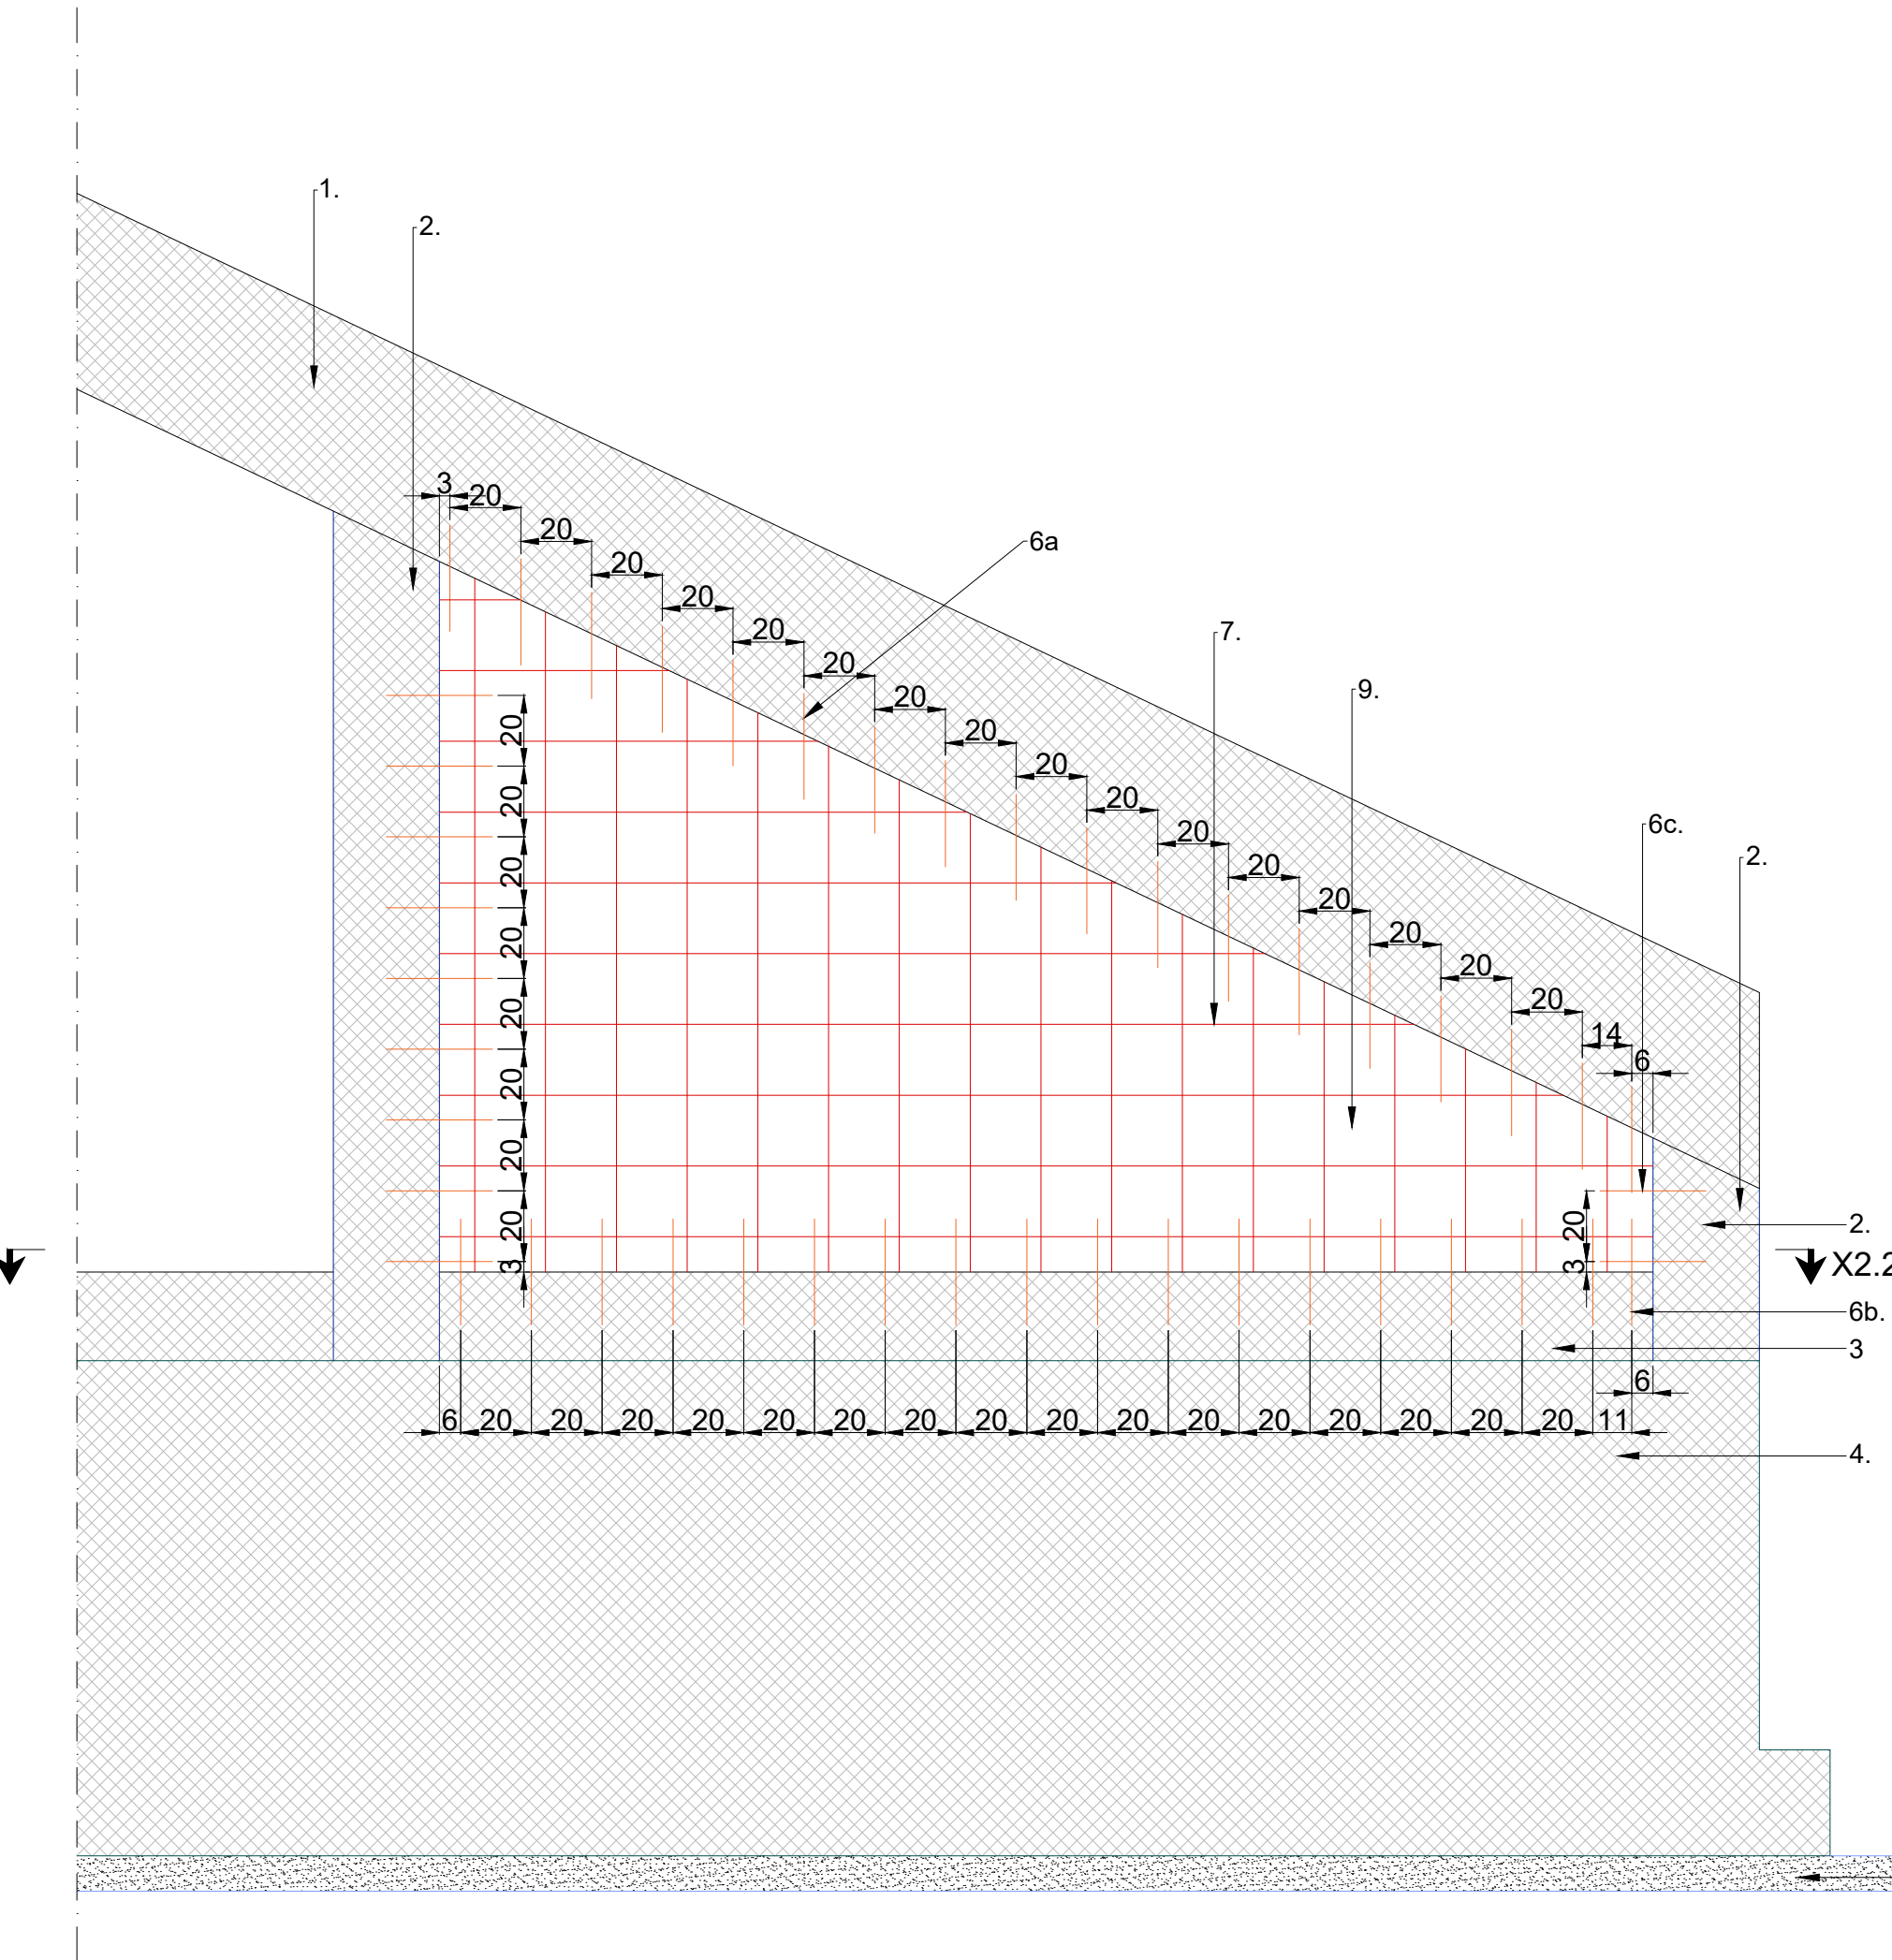

Muratura di rinforzo M_3
Stato di Progetto - Fase 1
Sezione X2.2-X2.2
Scala 1:20
Quote in centimetri

