




Pilastro P\_45  
Stato di Fatto  
Vista frontale  
Scala 1:10  
Quote in centimetri

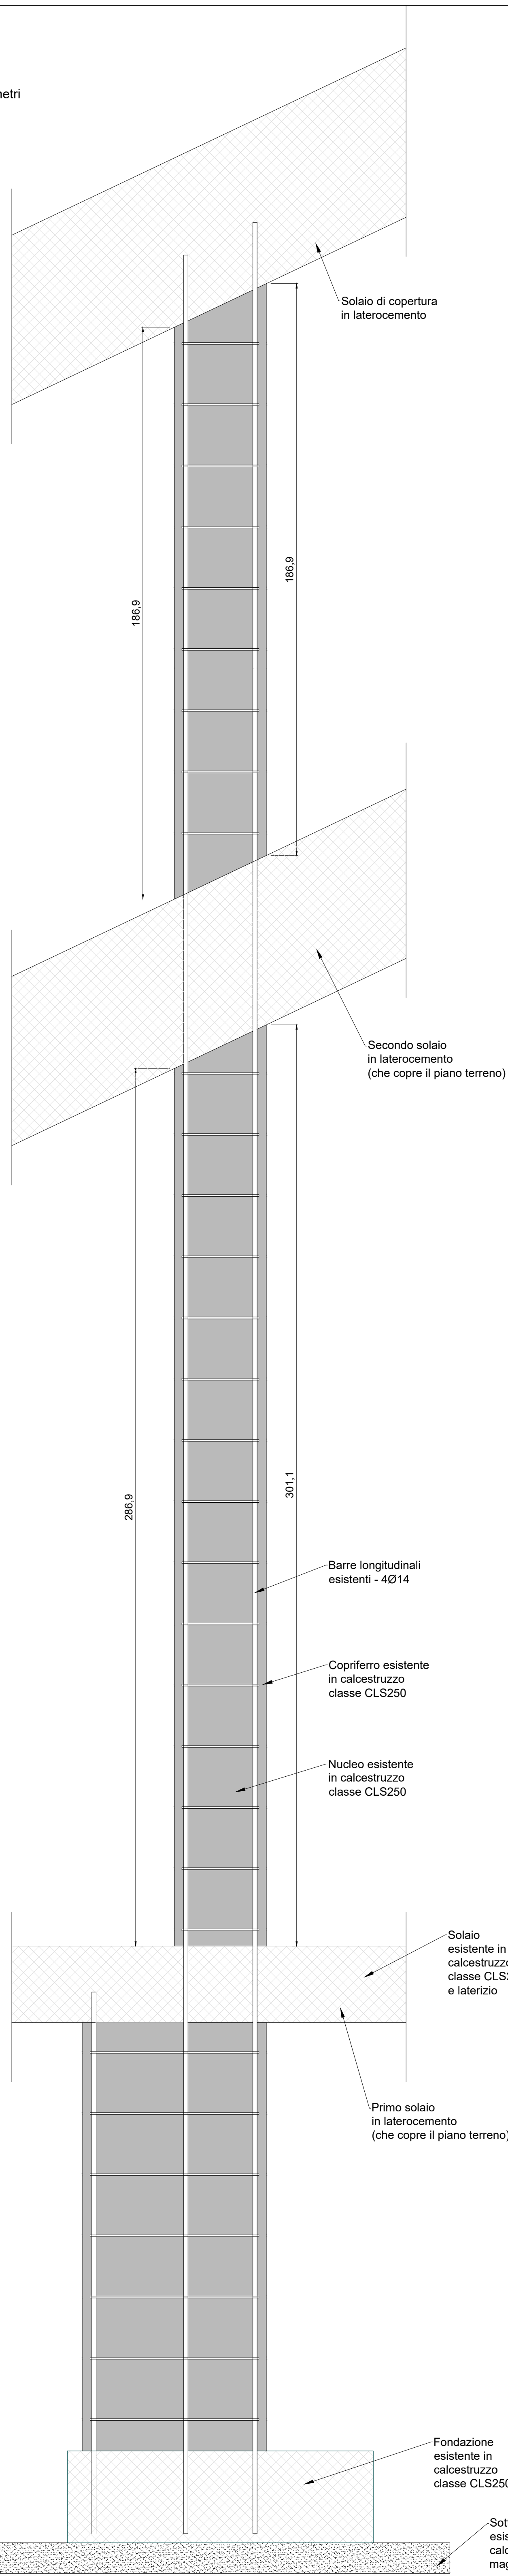


Pilastro P\_45  
Stato di Fatto  
Sezione  
Scala 1:10  
Quote in centimetri

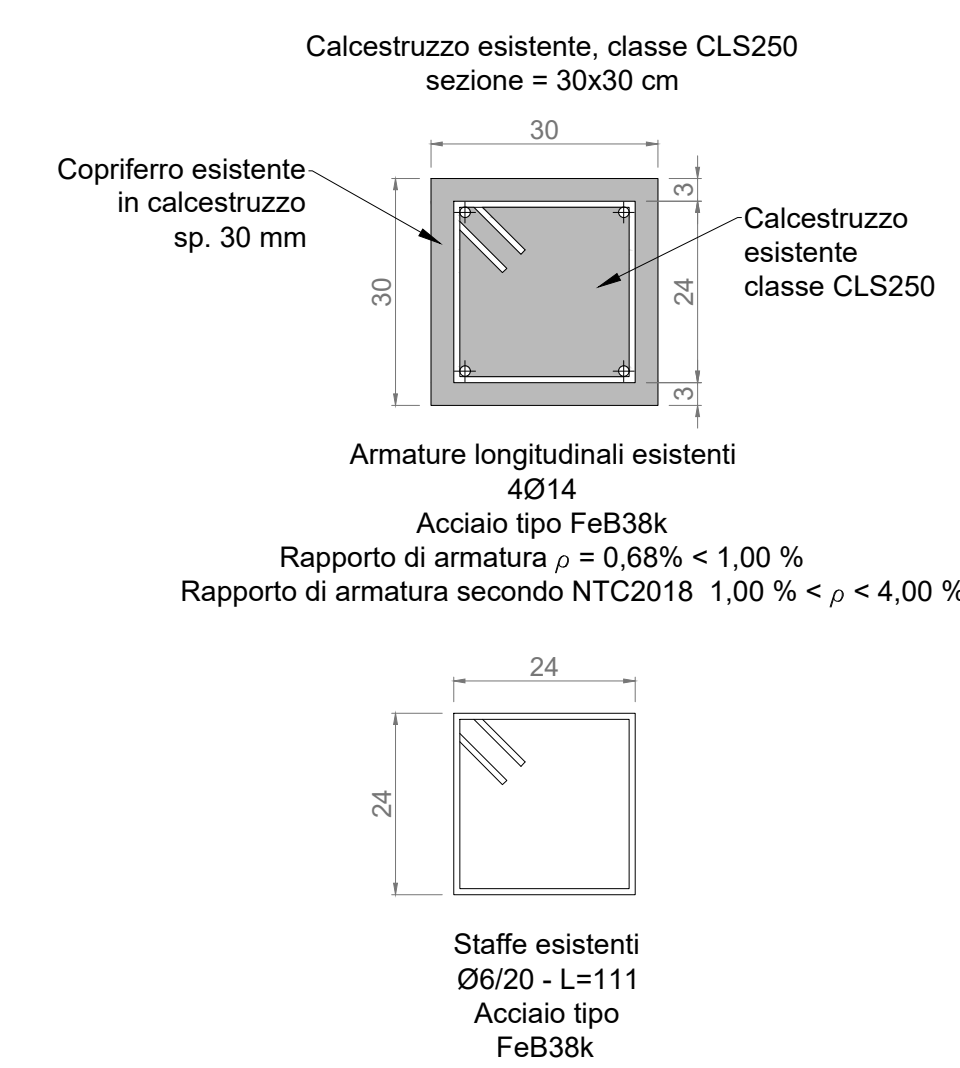


Pilastro P\_45  
Stato di Progetto - Fase 1  
Vista frontale  
Scala 1:10  
Quote in centimetri

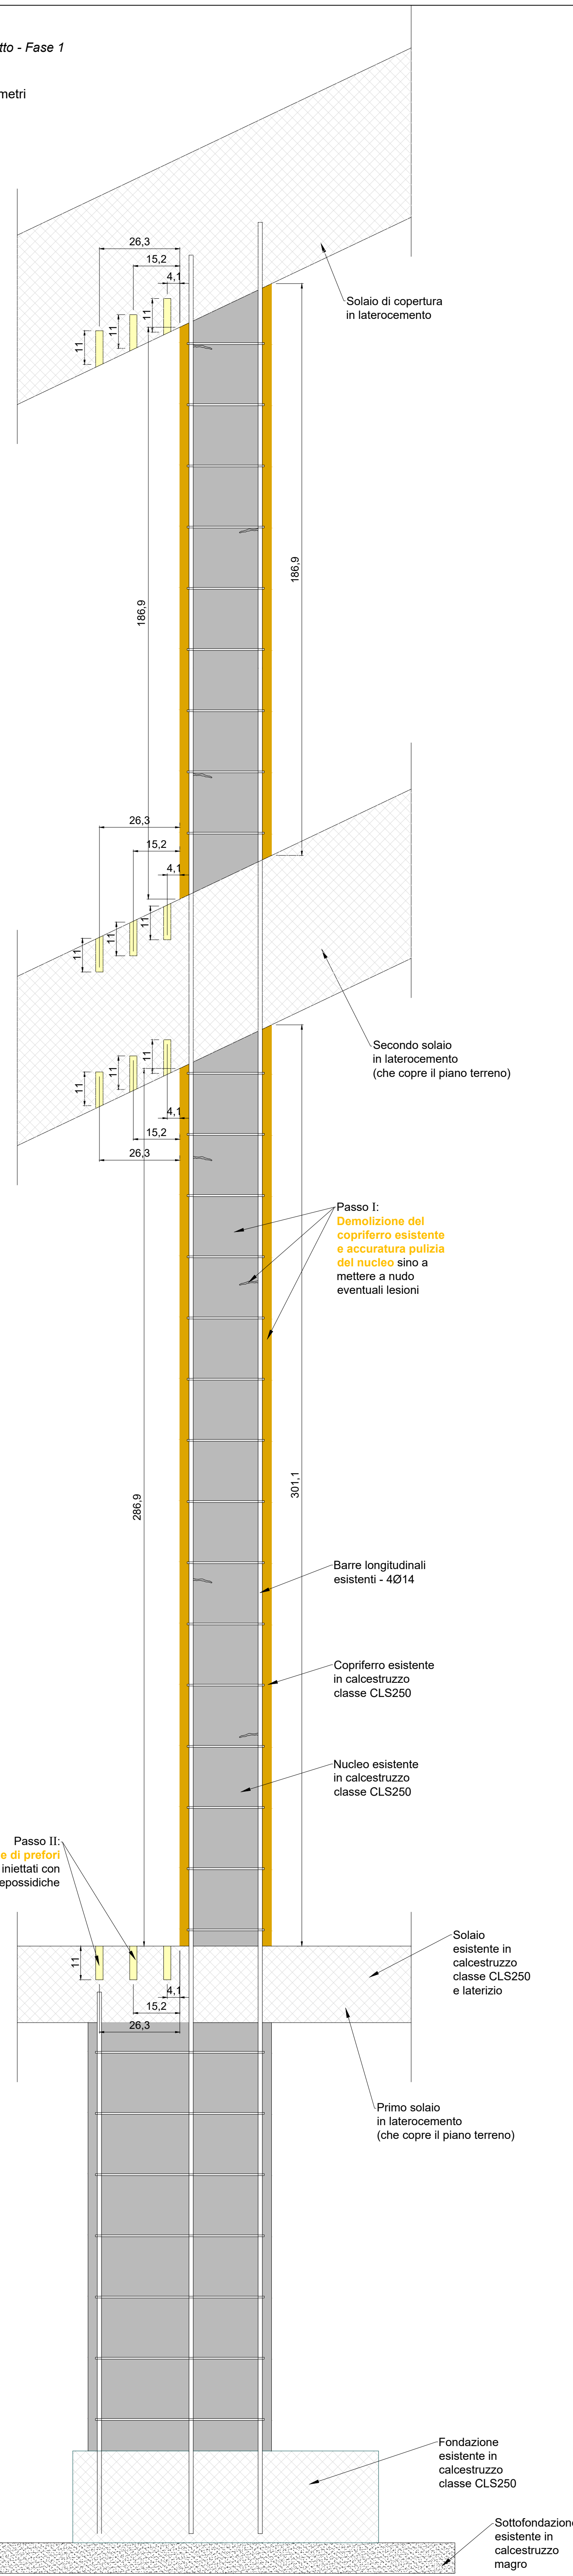


Pilastro P\_45  
Stato di Progetto - Fase 1  
Sezione  
Scala 1:10  
Quote in centimetri

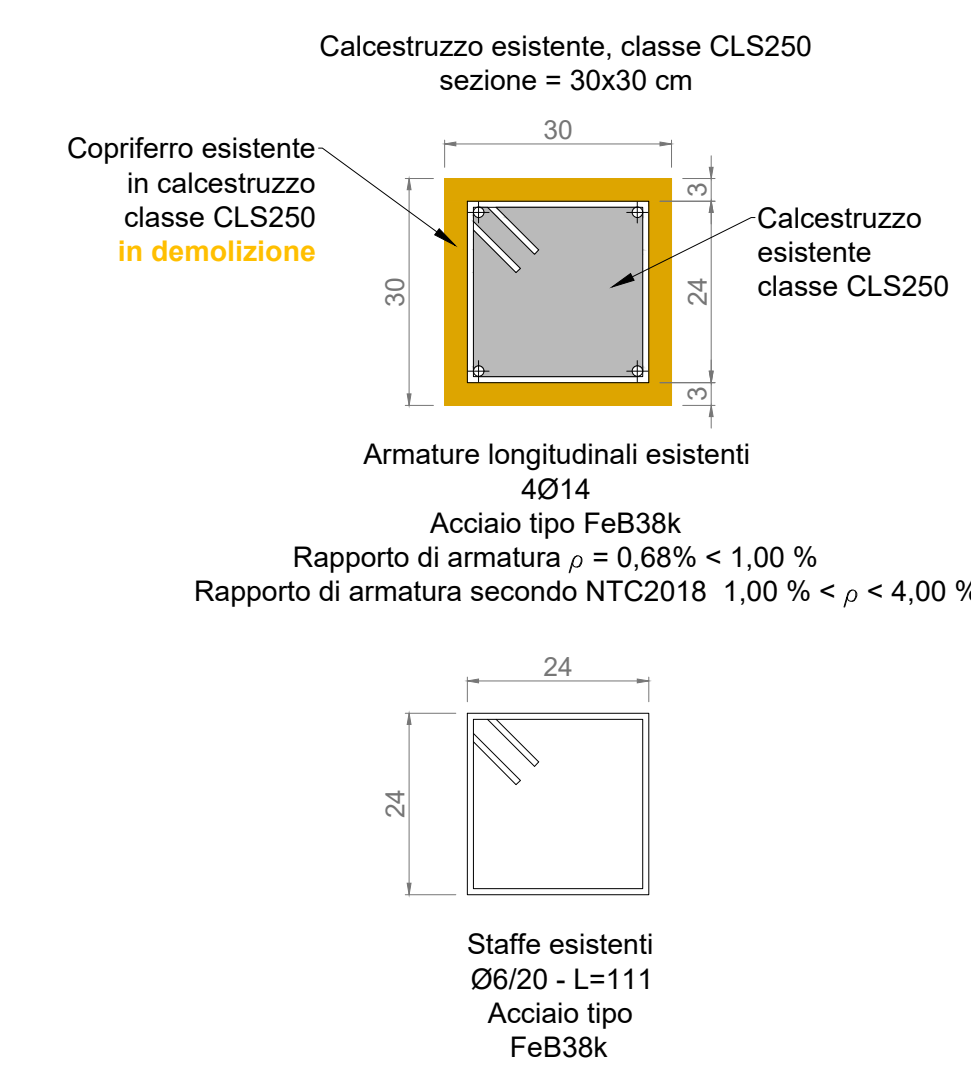


Pilastro P\_45  
Stato di Progetto - Fase 2  
Vista frontale  
Scala 1:10  
Quote in centimetri

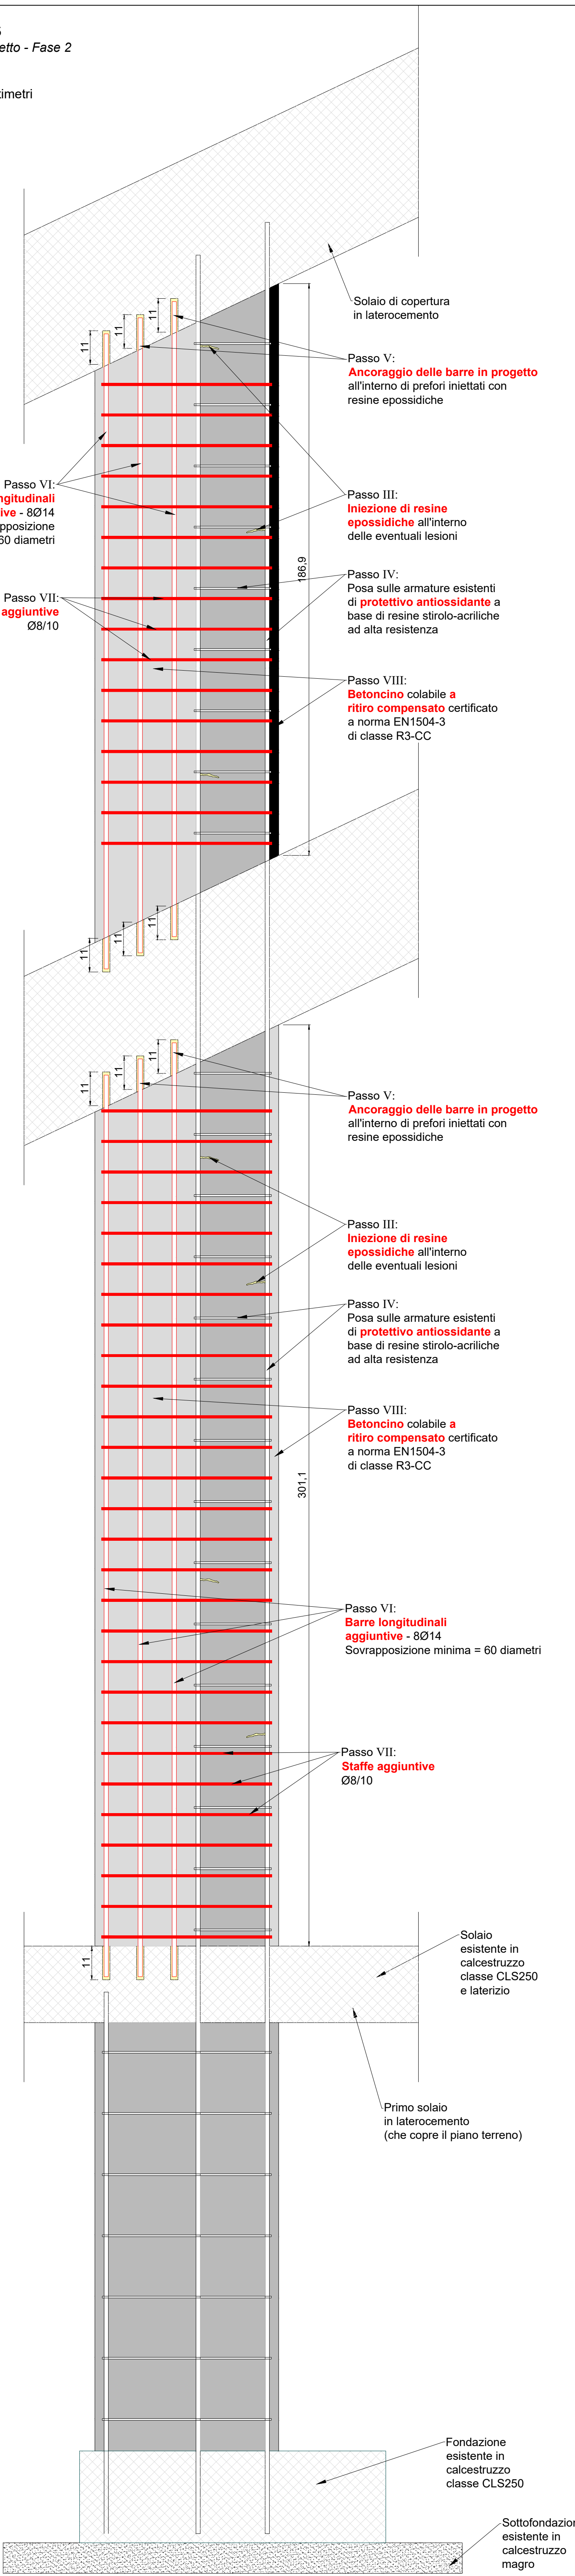


Pilastro P\_45  
Stato di Progetto - Fase 2  
Sezione  
Scala 1:10  
Quote in centimetri

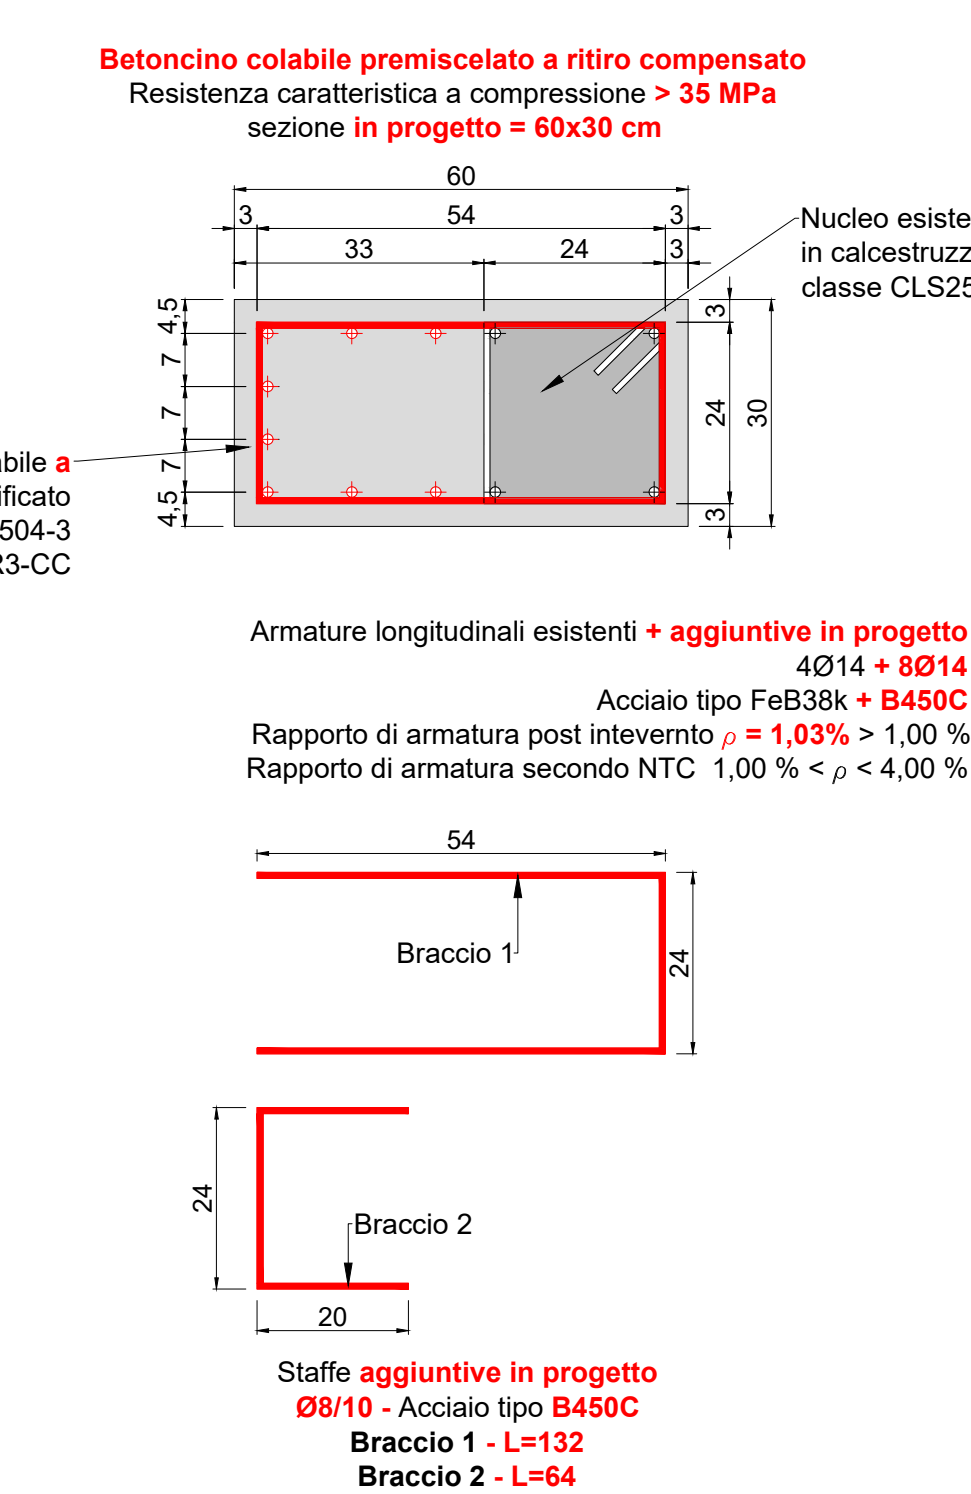


Pilastro P\_58  
Stato di Progetto  
Vista frontale  
Scala 1:20  
Quote in centimetri

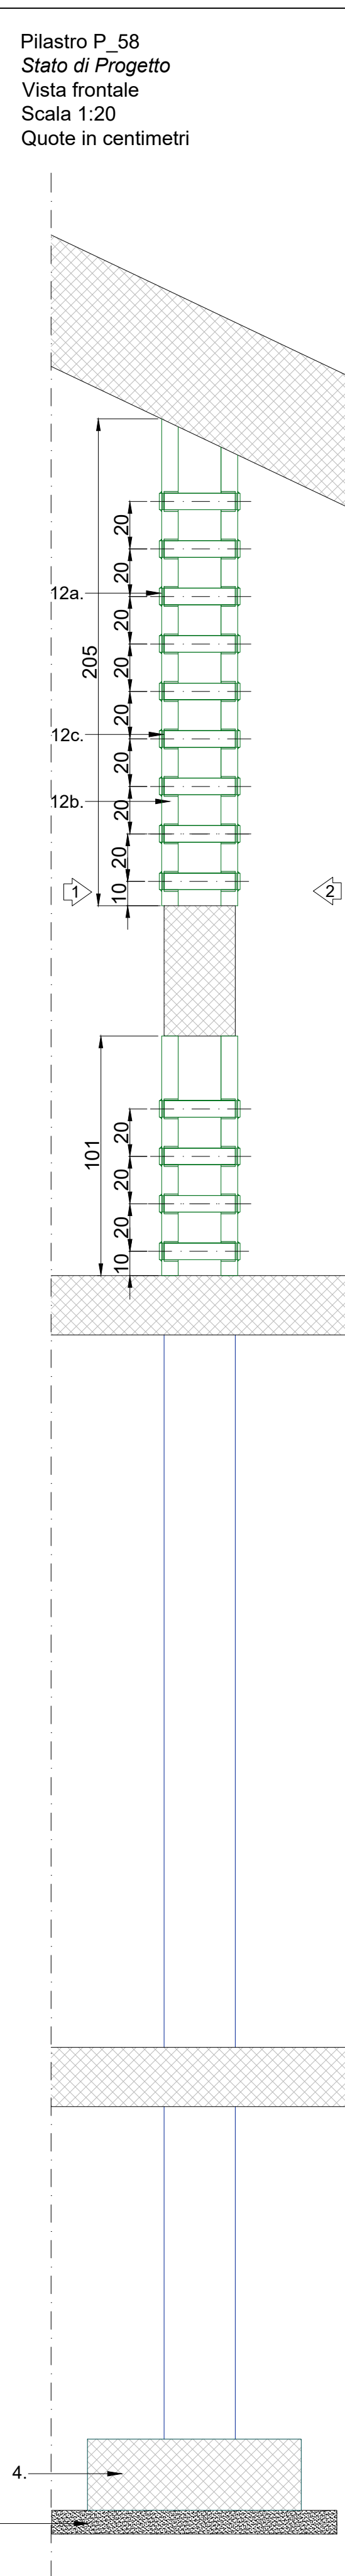


Pilastro P\_58  
Stato di Progetto  
Vista laterale  
Scala 1:20  
Quote in centimetri

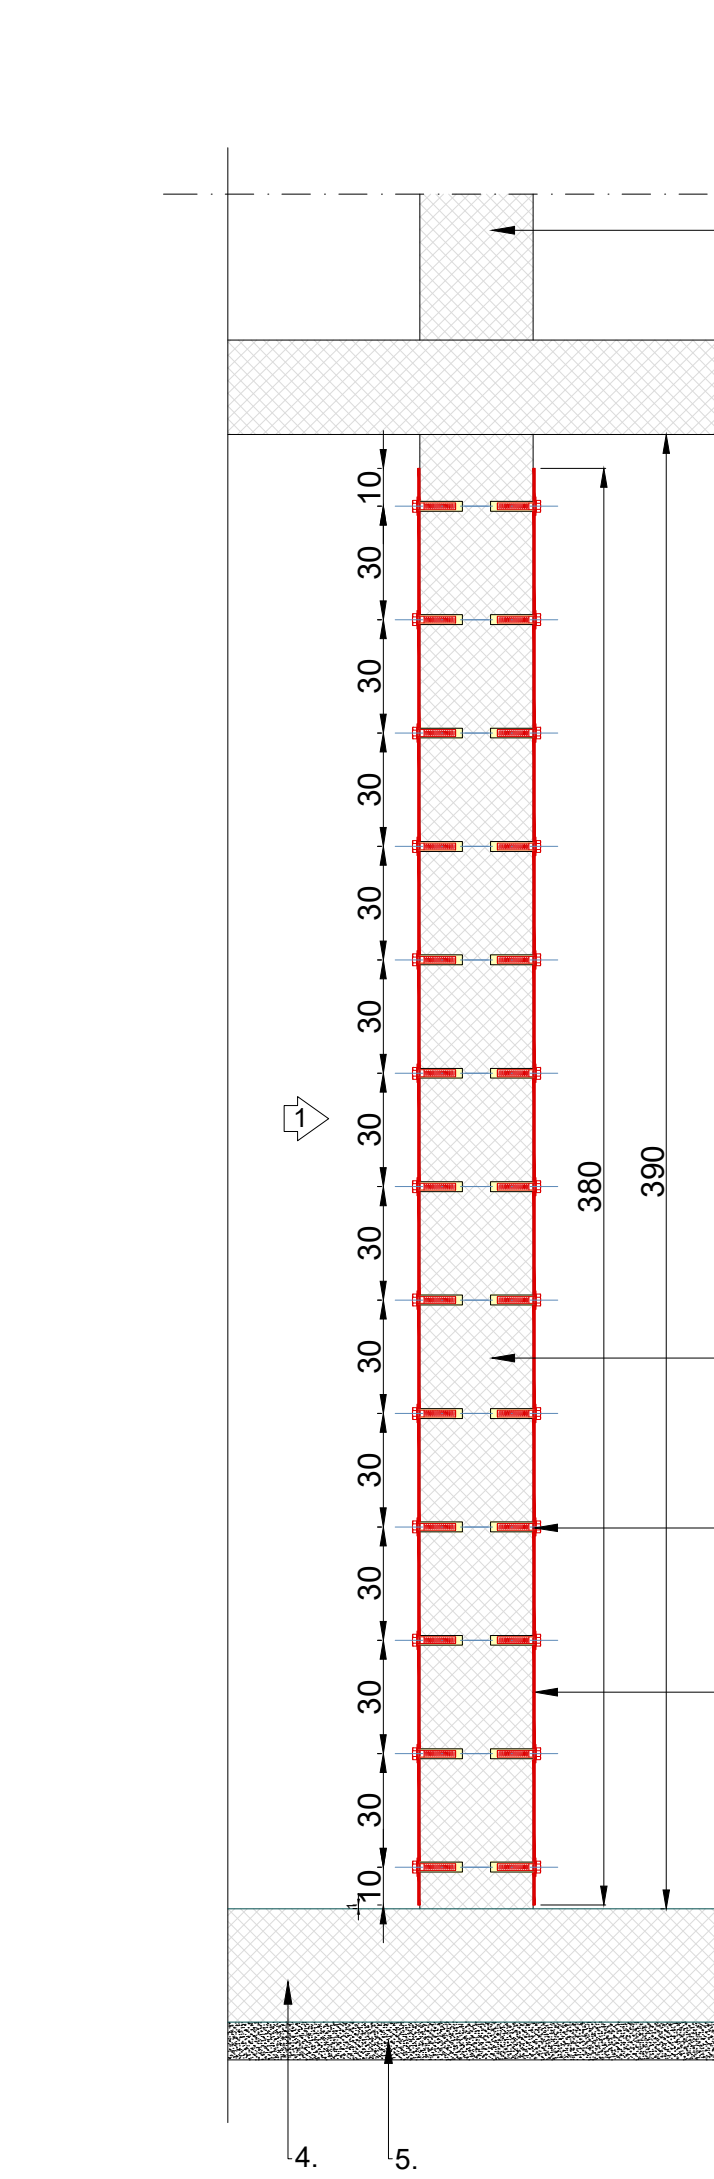


Pilastro P\_58  
Stato di Progetto  
Vista frontale 2  
Scala 1:20  
Quote in centimetri

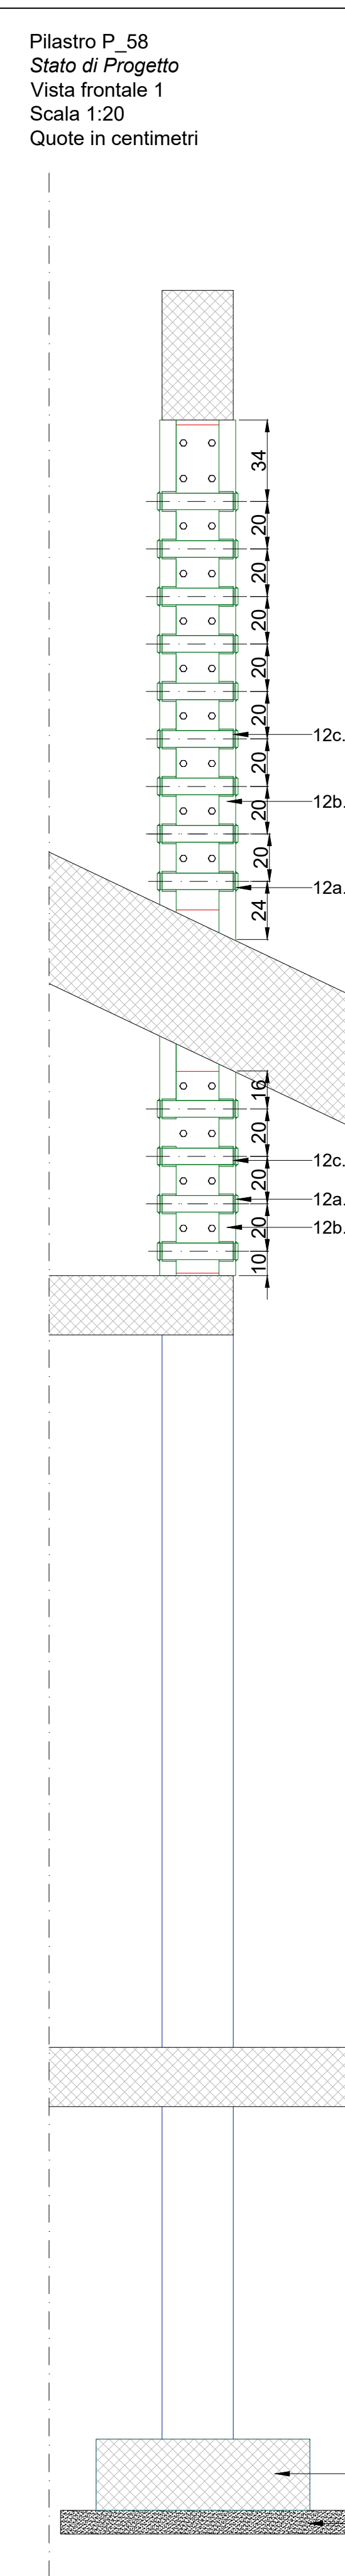

Pilastro P\_58  
Stato di Progetto  
Vista laterale  
Scala 1:20  
Quote in centimetri

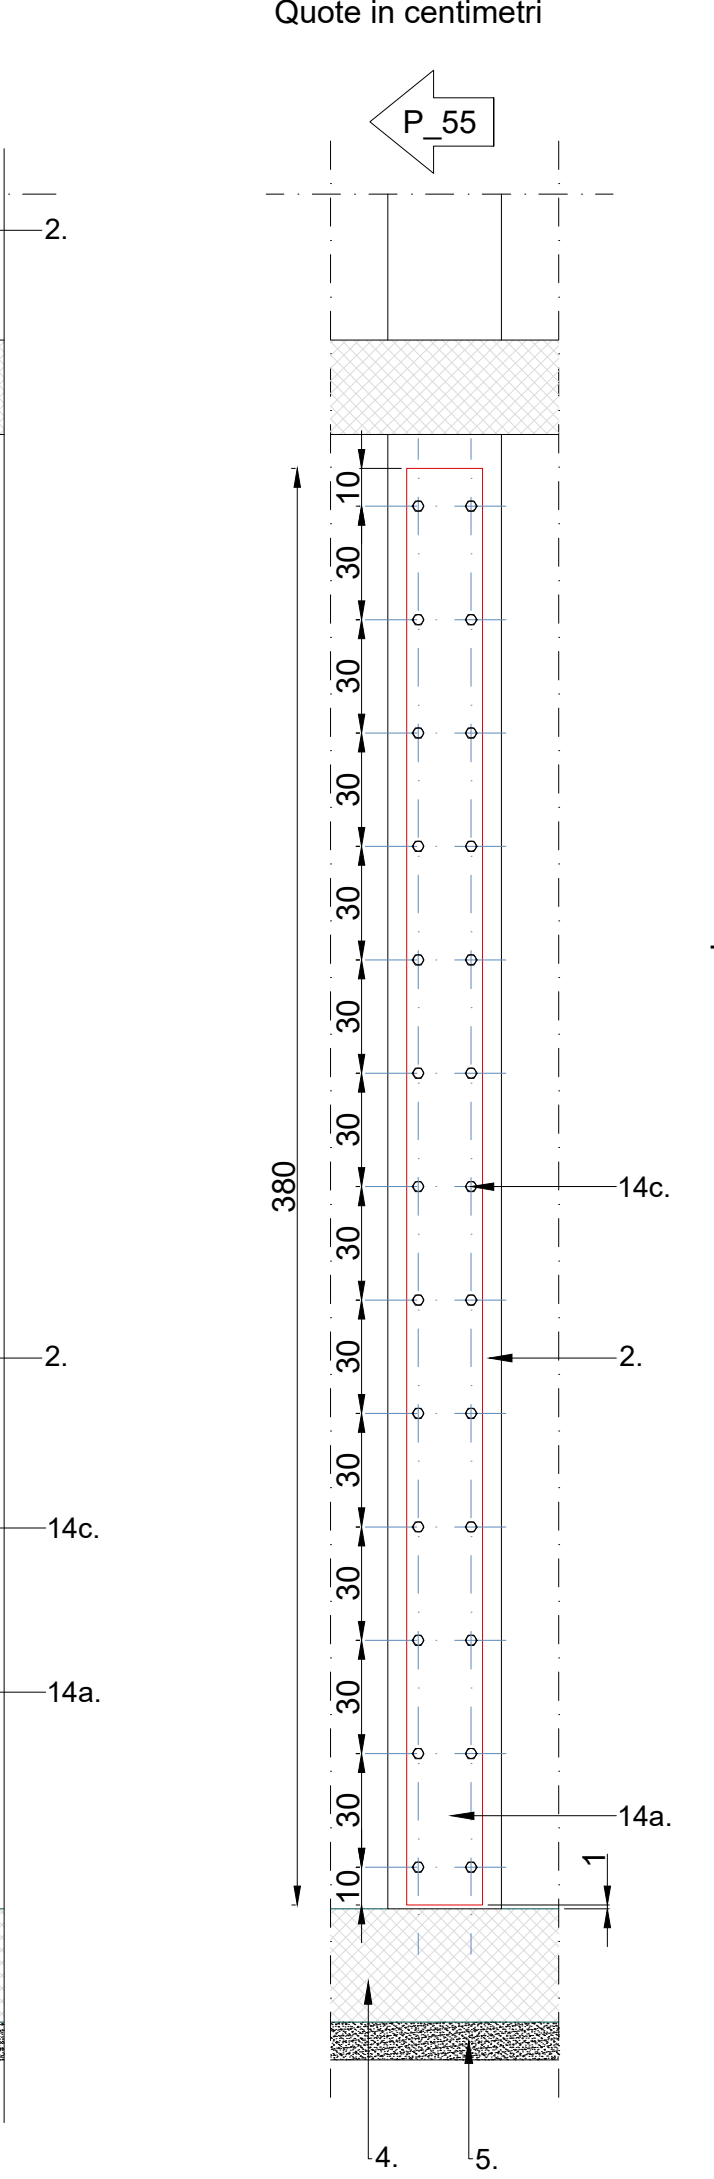



Pilastro P\_58  
Stato di Progetto  
Vista frontale 2  
Scala 1:20  
Quote in centimetri

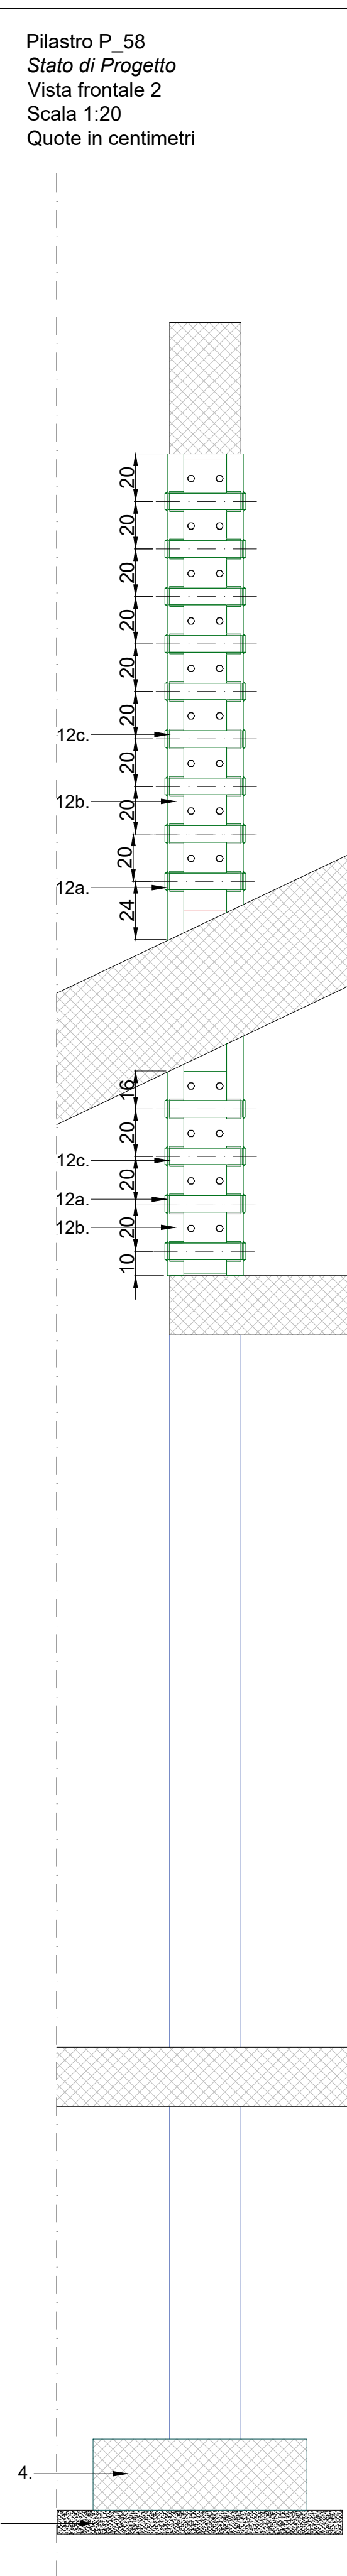

Pilastro P\_58  
Stato di Progetto  
Vista laterale  
Scala 1:20  
Quote in centimetri



Nota: per la tecnica di esecuzione del placaggio si rimanda al particolare relativo al pilastro P\_32 - Tavola 117

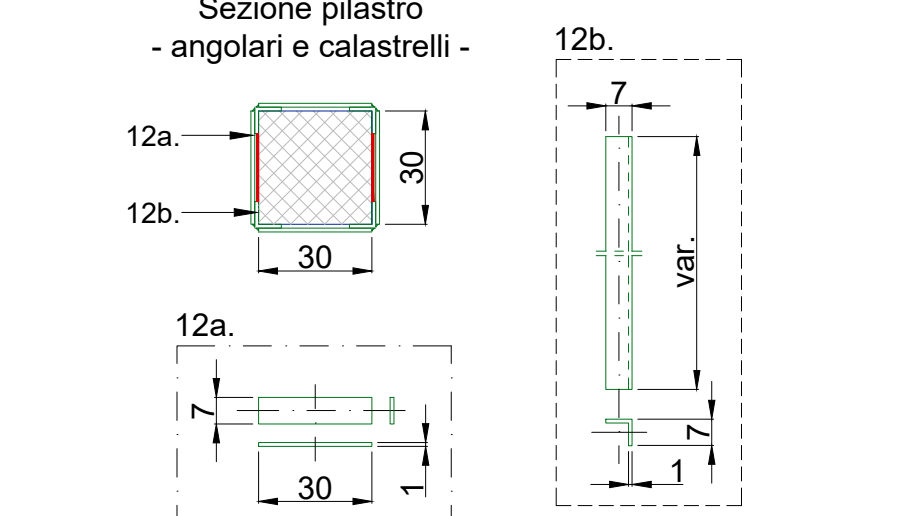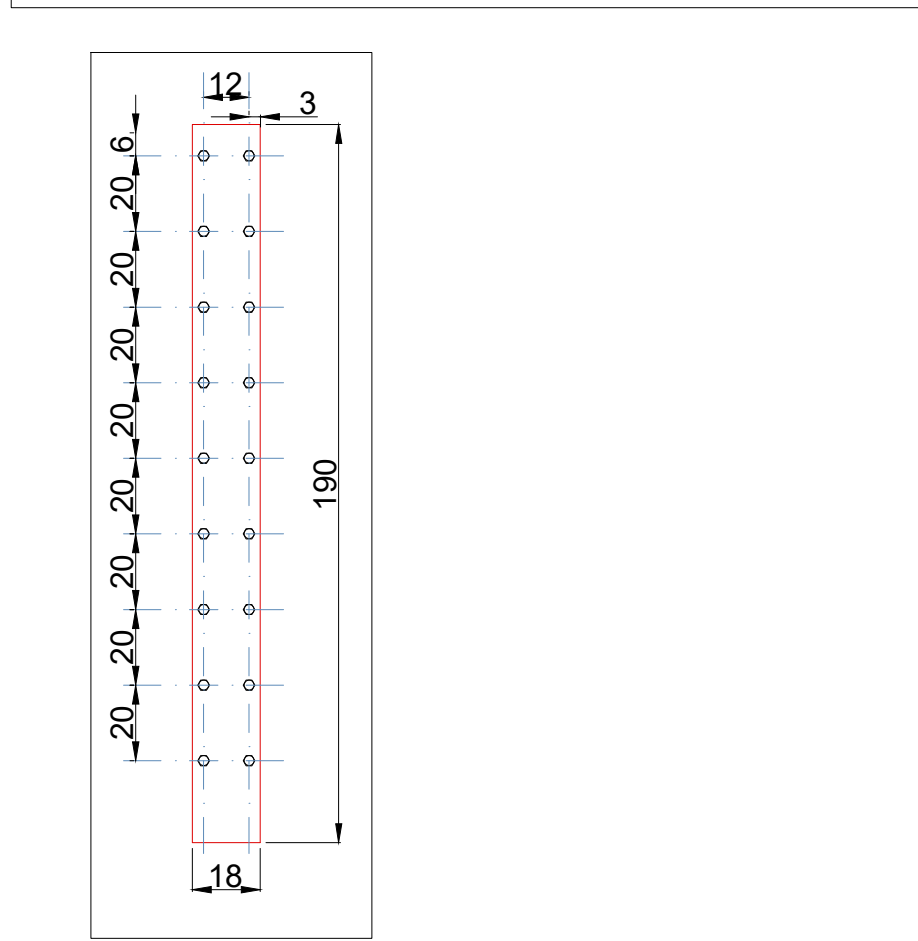

- LEGENDA**
- Trave esistente 30x30;
  - Pilastro esistente 30x30;
  - Cordolo esistente 30x25;
  - Fondazione esistente h=30 cm;
  - Strato di pulizia esistente h=10 cm;
  - Ferri di ripesa nella trave: 1\*101/220 - L=30;
  - Ferri di ripesa nel cordolo: 1\*101/220 - L=30;
  - Ferri di ripesa nel pilastro: 1\*101/220 - L=30;
  - Doppia rete elettrosaldata Ø8/20 interna + esterna - sovrapposizione min. 64 cm;
  - Limite getto da eseguirsi con canaletta;
  - Getto da eseguirsi a spruzzo;
  - Getto da eseguirsi con canaletta;
  - Foro Ø 22 mm - profondità min. 16 cm;
  - Ancore chimiche a base di resina vinilester;
  - Calastrelli: piatto in acciaio S355 JR - 300x70x10 mm;
  - Angolari: profilato a "L" in acciaio S355 JR - 70x70x10 mm;
  - Saldatare a cordone d'angolo - Lato = 7 mm;
  - Armatura longitudinale d'angolo 4014;
  - Armatura trasversale d'angolo Ø8/10;
  - Piastra in acciaio - Spessore 5 mm;
  - Piastra in acciaio - Spessore 10 mm;
  - Ancoreggio meccanico in bulloni filettati, tipo M18, classe 8.8, lunghezza pari a 120 mm;
  - Placaggio in n. 3 strati sovrapposti di tessuto unidirezionale in fibra di acciaio galvanizzato tipo "Geosteel G3300" (o equivalente) fissato con adesivo isotropico per inghiaggi strutturali.

**VERIFICA MISURE**  
Tutte le misure, prima di procedere alle lavorazioni, dovranno essere opportunamente verificate in cantiere.

**CERTIFICAZIONI RELATIVE AI MATERIALI UTILIZZATI (cls, acciaio, muratura, legno)**  
Al termine delle lavorazioni dovranno essere consegnate al Direttore dei Lavori le certificazioni relative ai materiali strutturali utilizzati.

**SALDATURE**  
Salvo diversamente indicato, il valore del lato del cordone di saldatura sarà 0,7 volte il minore degli spessori da saldare.



**REGIONE PIEMONTE  
PROVINCIA DI TORINO  
COMUNE DI RIVAROLO**

LAVORI DI RIQUALIFICAZIONE FUNZIONALE E MESSA IN SICUREZZA DELL'ASILO NIDO IL GIROTONDO IN CORSO ROCCO MEAGLIA A RIVAROLO CANAVESE - AVVISO PUBBLICO PROT. N. 48048 DEL 2 DICEMBRE 2021, FONDI PNRR, MISSIONE 1 - ISTRUZIONE E RICERCA - COMPONENTE 1 - POTENZIAMENTO DELL'OFFERTA DEI SERVIZI DI ISTRUZIONE, DAGLI ASIILI NIDO ALLE UNIVERSITA' - INVESTIMENTO 1.1 PIANO PER ASIILI NIDO E SCUOLE DELL'INFANZIA E SERVIZI DI EDUCAZIONE E CURA PER LA PRIMA INFANZIA, OPERA FINANZIATA DALL'UNIONE EUROPEA - NEXT GENERATION EU (APPLICAZIONE C.A.M. AI SENSI DEL D.M. GIUGNO 2022 - D.NSH DI CUI ALLA CIRCOLARE MEF DEL 30/09/2021 N. 32 + S.M.I.). CUP: E50C220004H0006 - C.U.I.: L01413960012202300002

PROGETTO DEFINITIVO/ESECUTIVO

Descrizione documento:  
PLASTRO P\_45 - P\_56 - P\_58  
Stato di progetto

Committente:  
Comune di RIVAROLO CANAVESE  
Via Ivrea n° 60 - 10086 - RIVAROLO CANAVESE (TO)  
Tel.: 0124.454611  
e-mail: comune@rivarolocanave.se.it

Progettisti:  
ARCH. MAURIZIO CHIOCCHETTI  
Corso Roma, 67 - Gravenotto (VO)  
T. +39 0161841850  
studio@architettochiocchetti.it  
maurizio.chiocchetti@architettochiocchetti.it  
ADVANCED ENGINEERING S.R.L.  
Via Monte Bianco, 34 - Milano (MI)  
T. +39 0245473703  
mail@advancedengineering.it  
mail@pec.advancedengineering.it

Febbraio 2023

E - ST - T - 118