



Comune di Rivarolo C.se

**PROGRAMMA GENERALE DI GESTIONE DEI SEDIMENTI -
STRALCIO TORRENTE ORCO NEL TRATTO TRA CUORGNE'
E CHIVASSO - PRIMO PROGRAMMA OPERATIVO -
2° LOTTO - 1° STRALCIO
COMUNE DI RIVAROLO**

PROGETTO ESECUTIVO

PROGETTO REDATTO dalla
CITTA' METROPOLITANA DI TORINO

Direzione Aziendale Integrata con gli EF, L. 11/01/00
Modello Contabile Integrato del Terziario

Unità Specializzata Tutela del Territorio

Unità Specializzata Tutela del Territorio				
REV.	DESCRIZIONE COMPONENTE	DATA	REGISTRO	VERIFICATO
0	1ª emissione	aprile 2021	GP	
1	2ª emissione	giugno 2022	GP	
2	3ª emissione	aprile 2022	GP	MG

CORRISPONDENTE DEL GRUPPO D'INVESTIMENTI

Ing. Giovanni PONCHIA
Città Metropolitana di Torino

CONSERVATION OF THE BIODIVERSITY

POLITECNICO DI TORINO
Dipartimento di Ingegneria dell'Edilizia

INDICE COEFFICIENTE DELLA CORREZIONE

Ing. Massimo VETTORETTI
Città Metropolitana di Torino

1819A


CODICE ELABORATO:
1819A E B 18 2

SCALAC


1:100150

SEZIONI TIPO

B.11

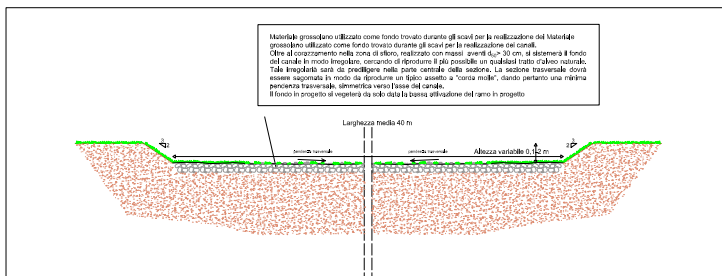

Sezione di canale tipo scala 1:100

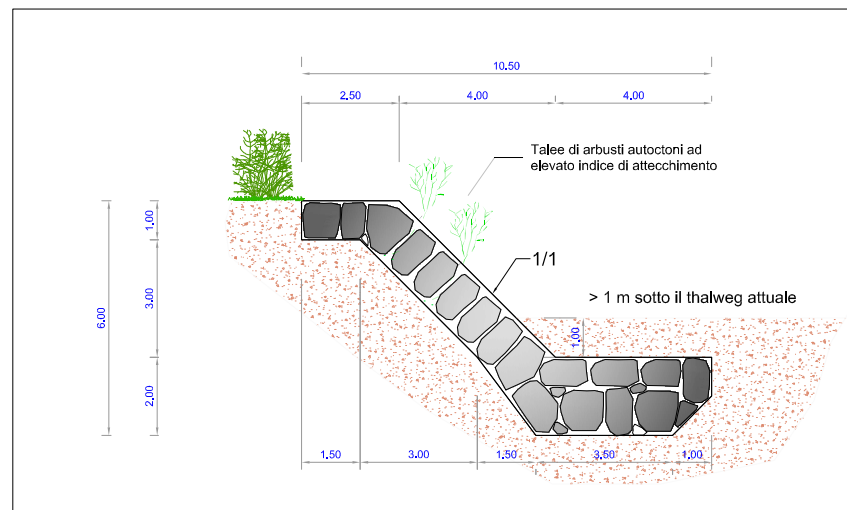

Sezione ripristino tratto di scogliera scala 1:50