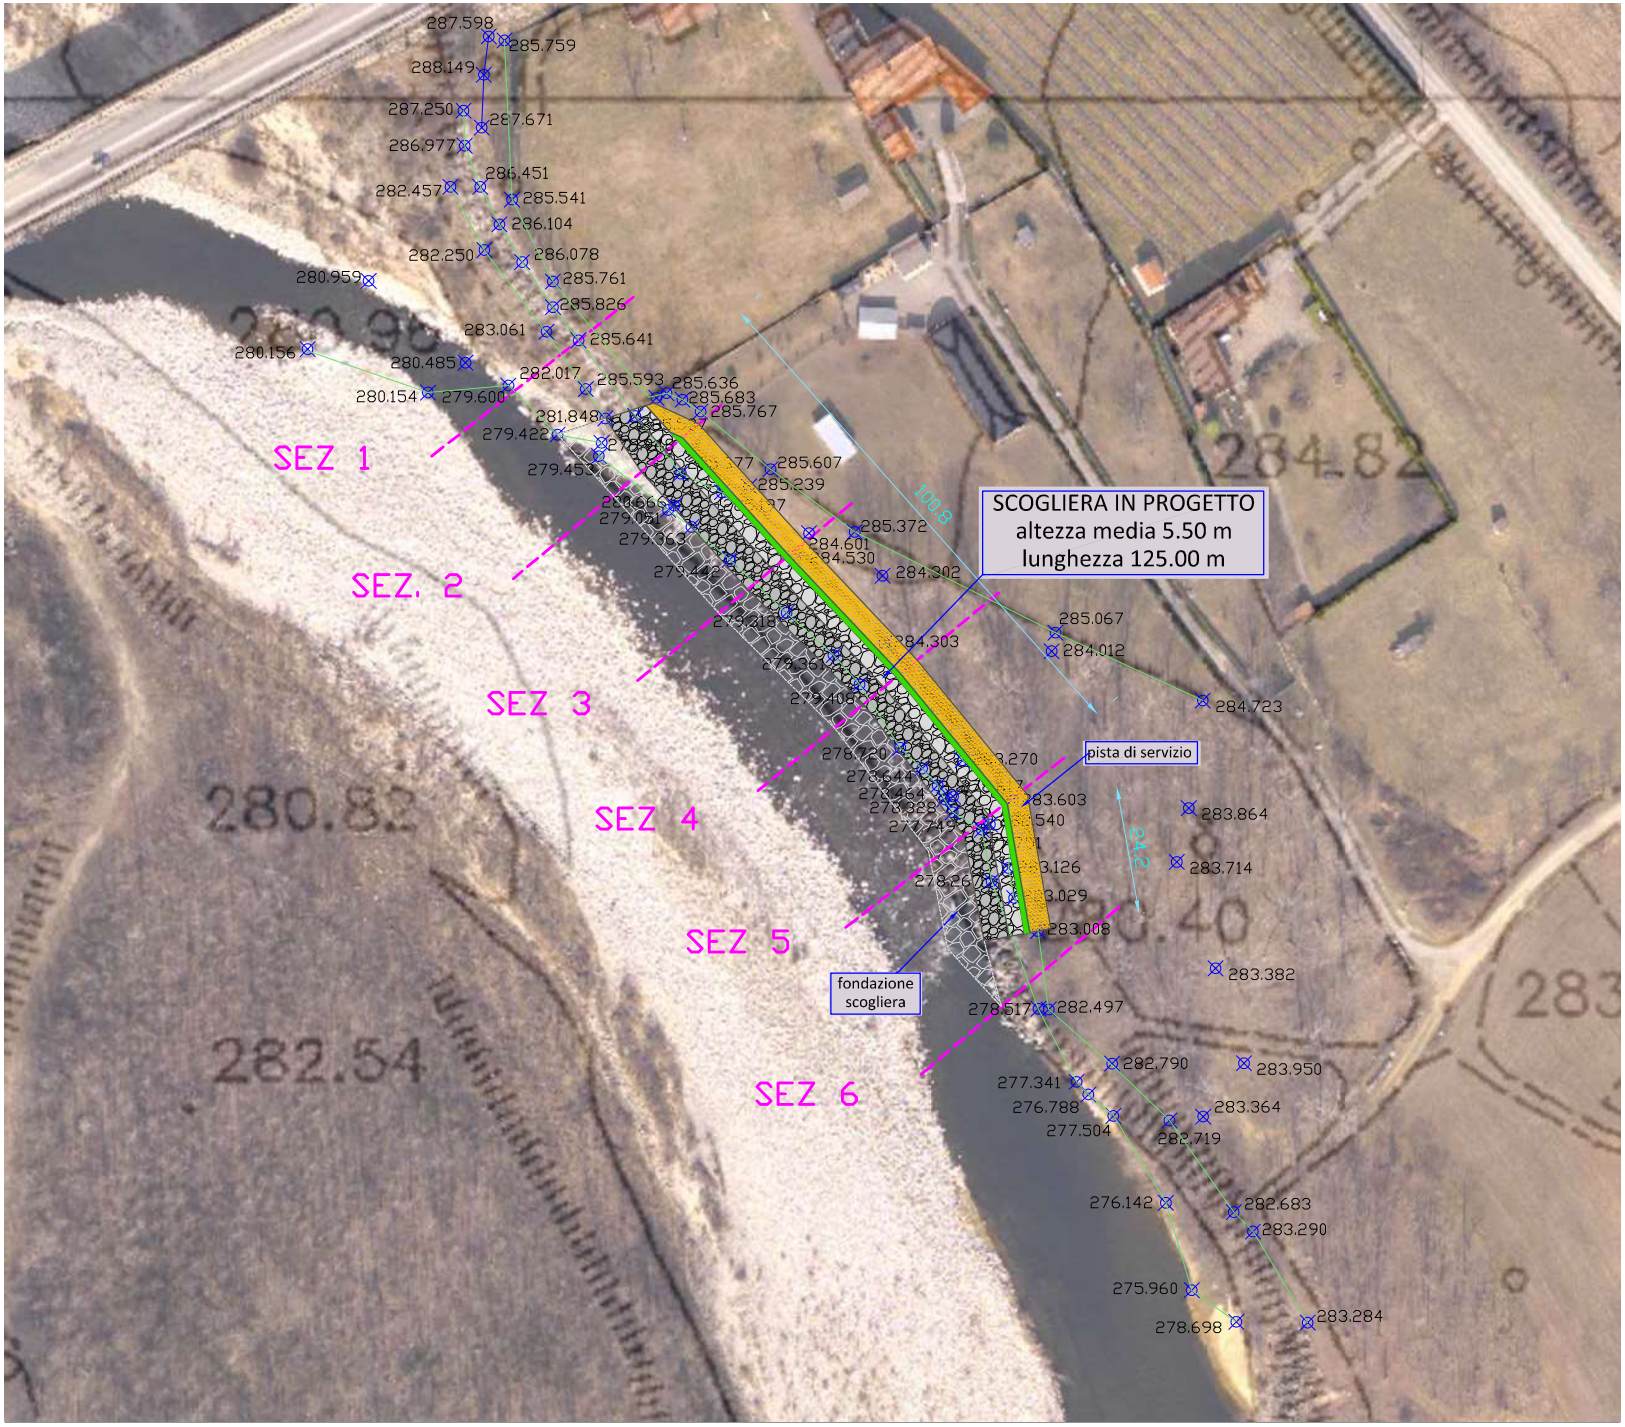

TORINO METROPOLI
Città metropolitana di Torino

Direzione Azioni Integrate con gli Enti Locali

REGIONE PIEMONTE

Comune di Rivarolo C.se

PROGRAMMA GENERALE DI GESTIONE DEI SEDIMENTI - STRALCIO TORRENTE ORCO NEL TRATTO TRA CUORGNE' E CHIVASSO - PRIMO PROGRAMMA OPERATIVO -

2° LOTTO - 2° STRALCIO
COMUNE DI RIVAROLO

PROGETTO ESECUTIVO

PROGETTO REDATTO dalla CITTA' METROPOLITANA DI TORINO
Direzione Azioni Integrate con gli EE.LL.
Unità Specializzata Tutela del Territorio

REV.	DESCRIZIONE-CONTENUTO	DATA	REDATTO	VERIFICATO
0	1° emissione	marzo 2021	GP	
1	2° emissione	aprile 2022	GP	GaP

IL COORDINATORE DEL GRUPPO DI PROGETTAZIONE:
☒ Ing. Giovanni PONCHIA
Città Metropolitana di Torino

CONSULENZA SPECIALISTICA
☒ POLITECNICO DI TORINO
DIATI - Dipartimento di Ingegneria dell'Ambiente, del Territorio e delle Infrastrutture
Corso Duca degli Abruzzi, 24
10129 Torino

VISTO IL DIRIGENTE DELLA DIREZIONE
☒ Ing. Massimo VETTORETTI
Città Metropolitana di Torino

REDATTO DA:
☒ Ing. Giovanni PONCHIA
Città Metropolitana di Torino

CODICE ID. COMMESSA: 1819A

CODICE ELABORATO: 1819A_E_B_11_2_2

IL RESPONSABILE DEL PROCEDIMENTO:
☒ Dott. Geol. Gabriele PAPA
Città Metropolitana di Torino

SCALA: 1:500

OGGETTO: PLANIMETRIA DI PROGETTO
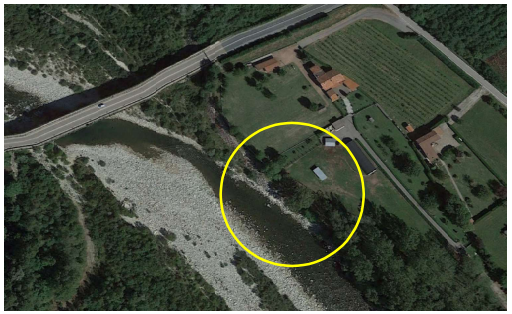
TAVOLA N°: B.04