
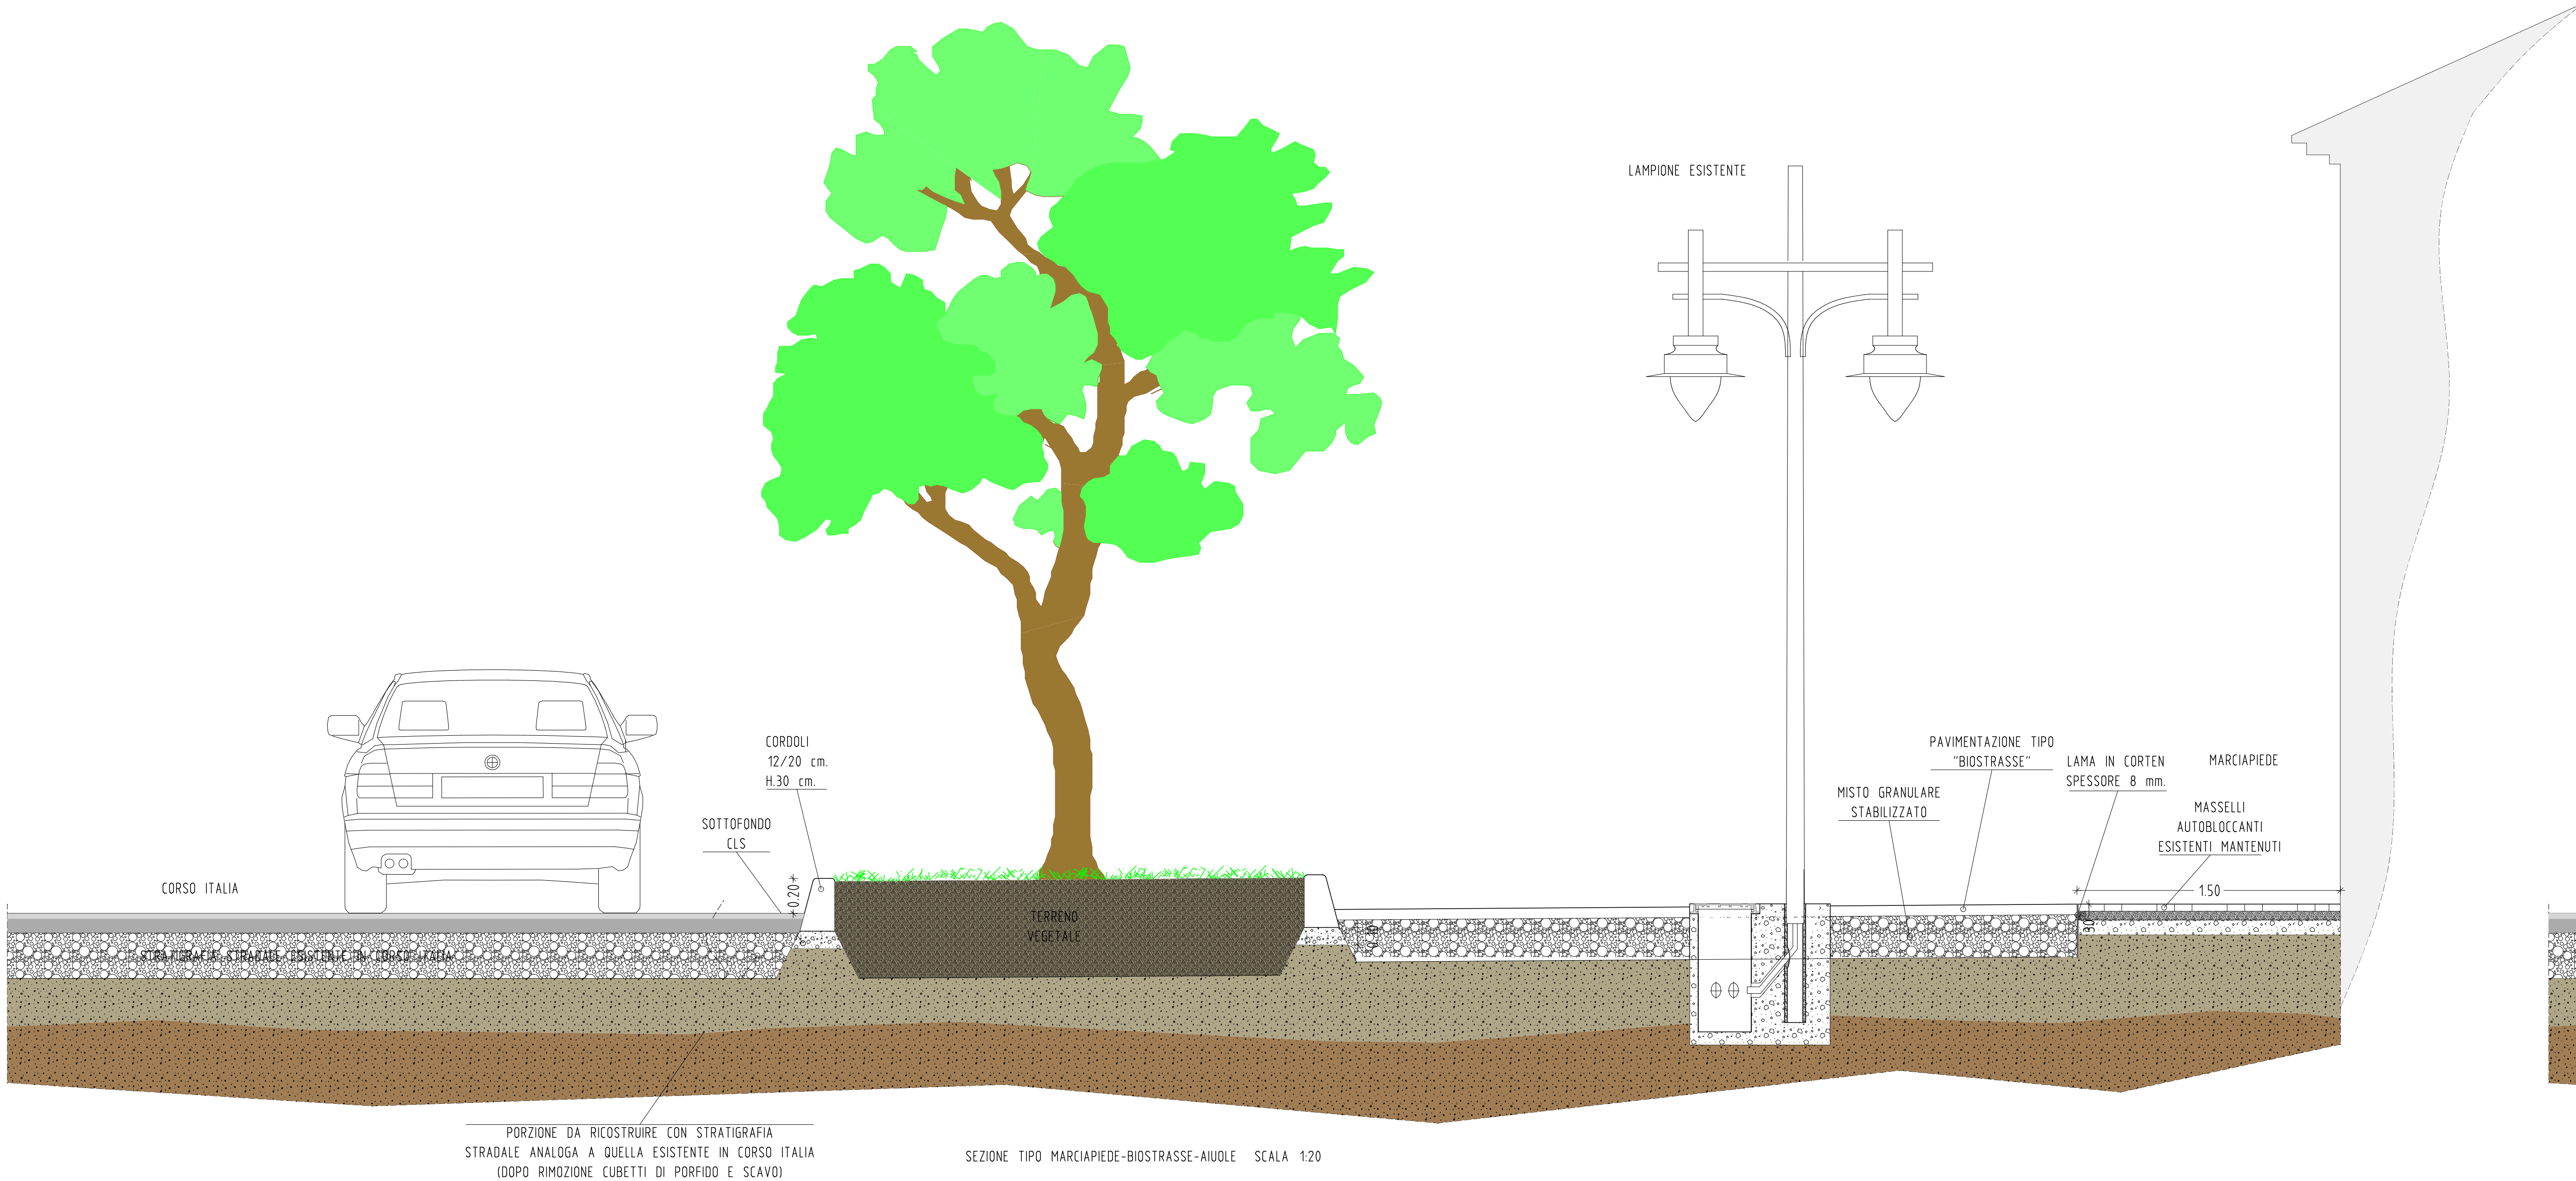


Ingegnere Benedetto Giorgia  
C.so Indipendenza n. 4 - 10086 Rivarolo Canavese (TO)  
T. 0124/28817 e-mail: giorgiabenedetto@gbassociati.it  
pec: giorgia.benedetto@geopec.it




REGIONE PIEMONTE		CITTA' METROPOLITANA DI TORINO	
COMUNE DI RIVAROLO CANAVESE (TO)			
			
OGGETTO	Sistemazione complessiva di Corso Italia		
ASSOCIAZIONE TEMPORANEA DI PROFESSIONISTI			
IL TECNICO PROGETTISTA	Ingegnere BENEDETTO Giorgia	Firme	
COORDINATORE PER LA SICUREZZA	Ingegnere DE SIMONE Carmine		
COLLABORATRICE	Geometra SCALISE Elisa		
TAVOLA 5 Codifica A-Det-V01	PARTICOLARI COSTRUTTIVI		



PORZIONE DA RICOSTRUIRE CON STRATIGRAFIA  
STRADALE ANALOGA A QUELLA ESISTENTE IN CORSO ITALIA  
(DOPO RIMOZIONE CUBETTI DI PORFIDO E SCAVO)

SEZIONE TIPO MARCIAPIEDE-BIOSTRASSE-AIUOLE SCALA 1:20

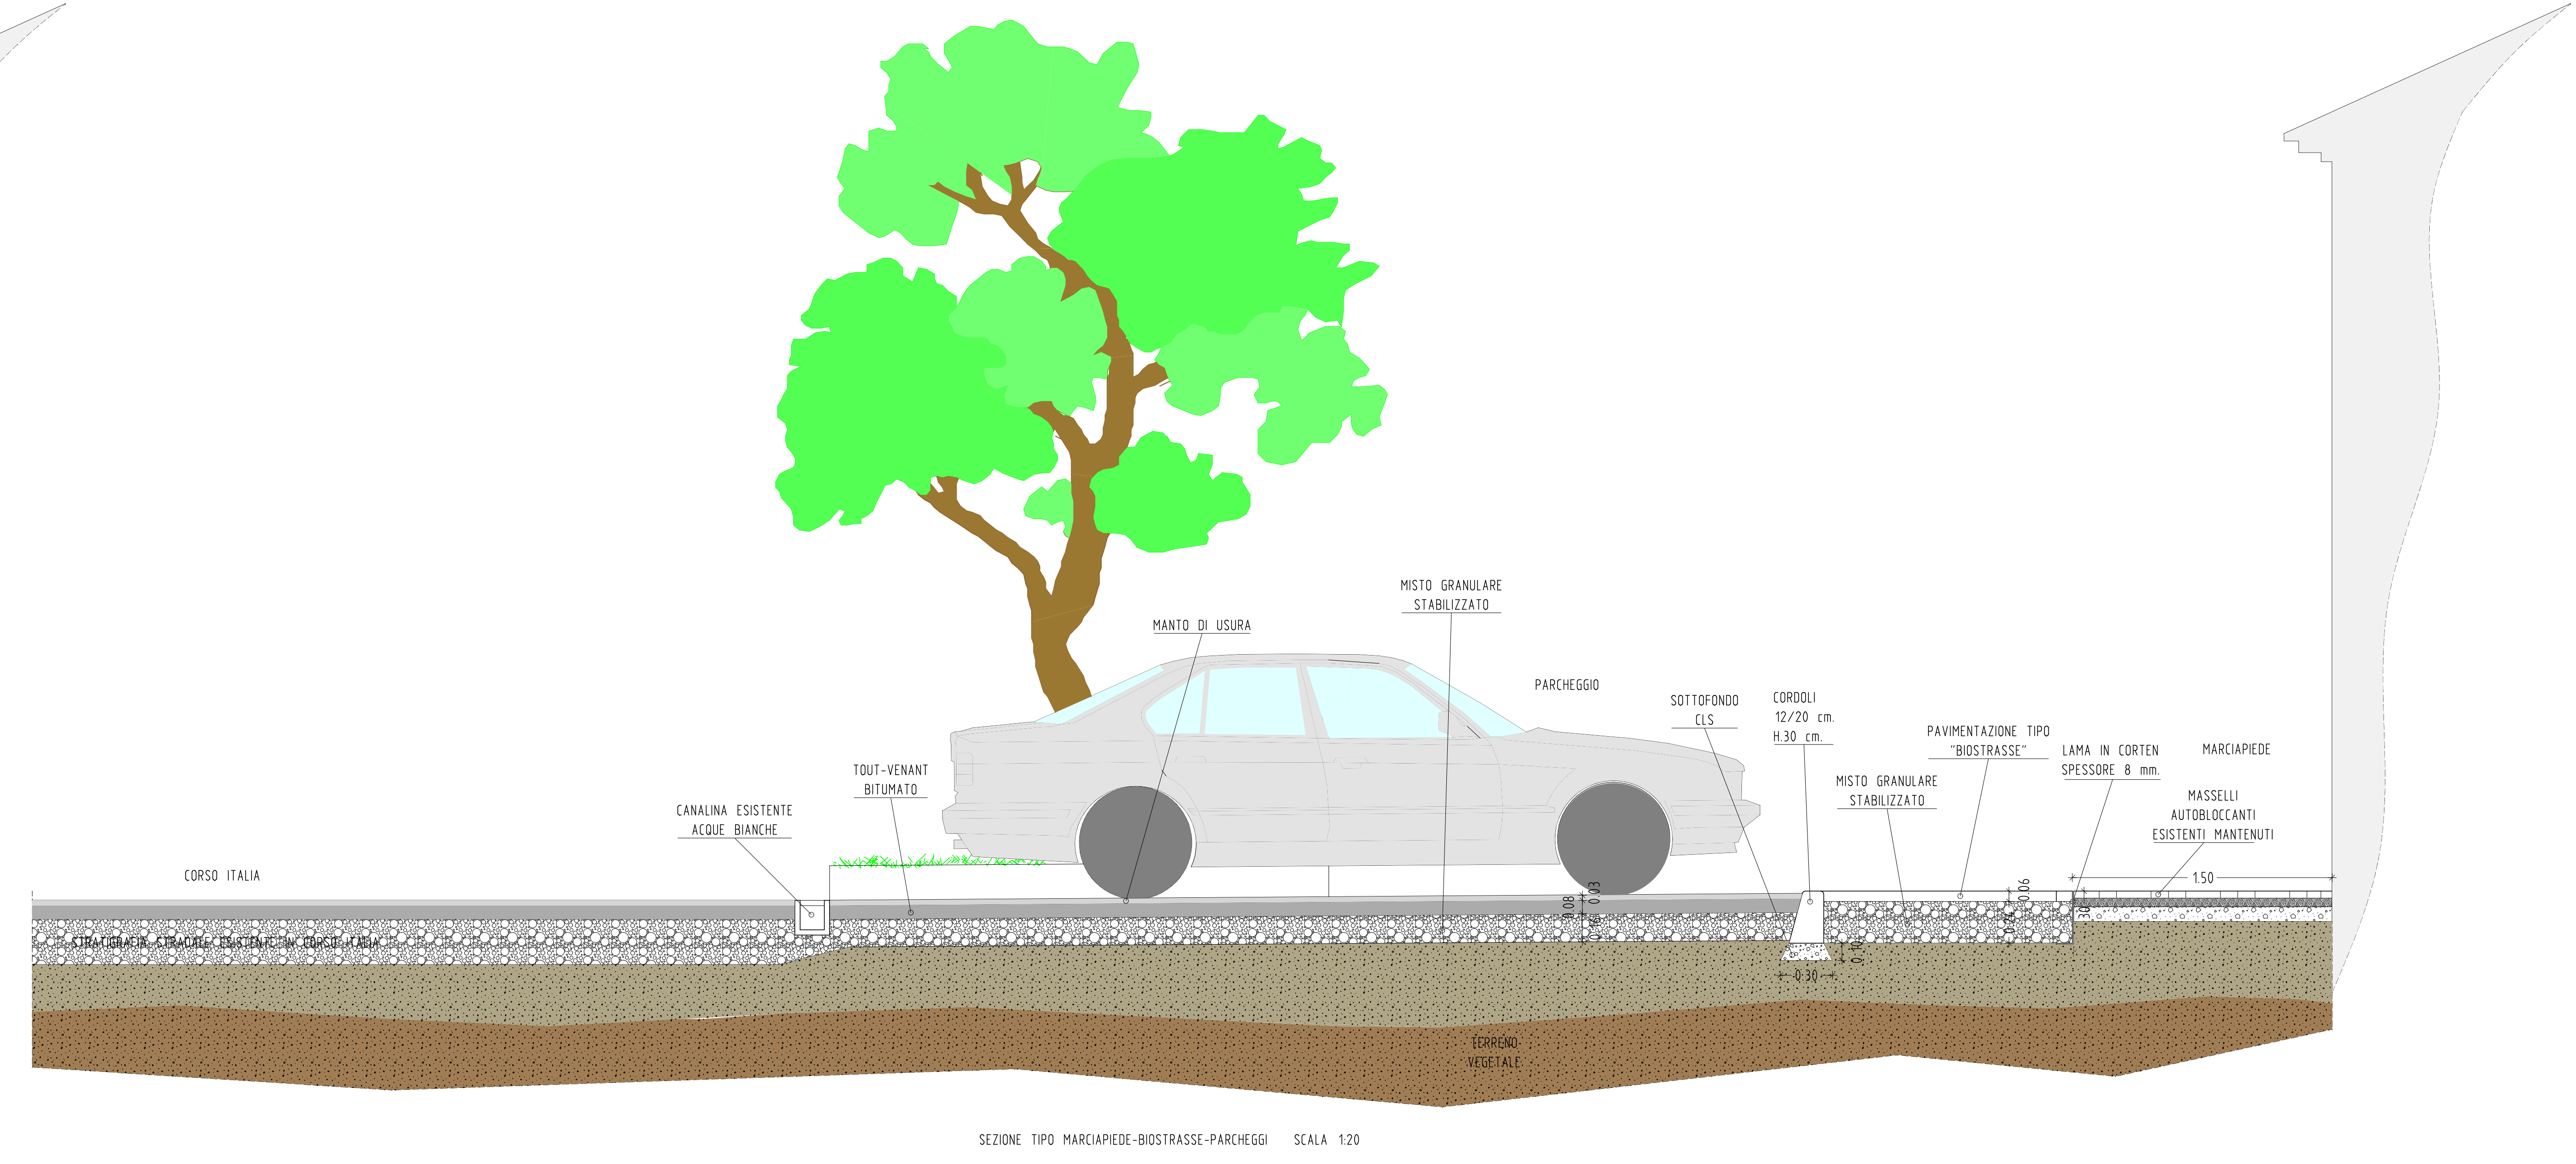

SEZIONE TIPO MARCIAPIEDE-BIOSTRASSE-PARCHEGGI SCALA 1:20