

<div><div>COMUNE DI RIVAROLO CANAVESE (TO)</div></div>			
Progetto	MANUTENZIONE STRAORDINARIA E ADEGUAMENTO DEL CAMPO DA CALCIO IN ERBA DI VIA TRIESTE, NEL COMUNE DI RIVAROLO CANAVESE (TO)		
	PROGETTO DEFINITIVO/ESECUTIVO		
n.Tavola/Documento	Titolo Tavola/Documento		
DE.A.G.04	PROGETTO DEL NUOVO SISTEMA DI IRRIGAZIONE PER IL CAMPO DA CALCIO A 11 IN ERBA NATURALE		
Data: DICEMBRE 2022	Scala: 1:200	File: DEAG04.dwg	Note:
Revisioni/Aggiornamenti	Elaborazione grafica		
R.U.P.	Ing. Elena Costa Laia Via Ivrea 60 - 10066 Rivarolo Canavese (TO)		Firma
Committente:	Città di Rivarolo Canavese (TO) SETTORE LAVORI PUBBLICI E MANUTENZIONE Via Ivrea 60 - 10066 Rivarolo Canavese (TO)		
Progettista:	Arch. Stefano Longhi Corso Orbassano 191/7 - 10137 Torino (TO)		
<div></div>			
<div><div>stefanolonghi studio di architettura STUDIO DI ARCHITETTURA LONGHI Via Orbassano 191/7 - Torino Tel. 011/302950 Fax 011/302950 www.stefanolonghi.it stefano@stefanolonghi.it</div></div>			
A termine di Legge ci riserviamo la proprietà di questo disegno con il divieto di riprodurlo o comunque renderlo noto a terzi senza la preventiva autorizzazione, salvo quanto previsto dalla L.241/90 e s.m.i. art. 22-23-24-25			

LEGENDA

1


IRRIGATORI



FOTO ESEMPIO VASCA DI ACCUMULO



IMMAGINE TIPO IRRIGATORE

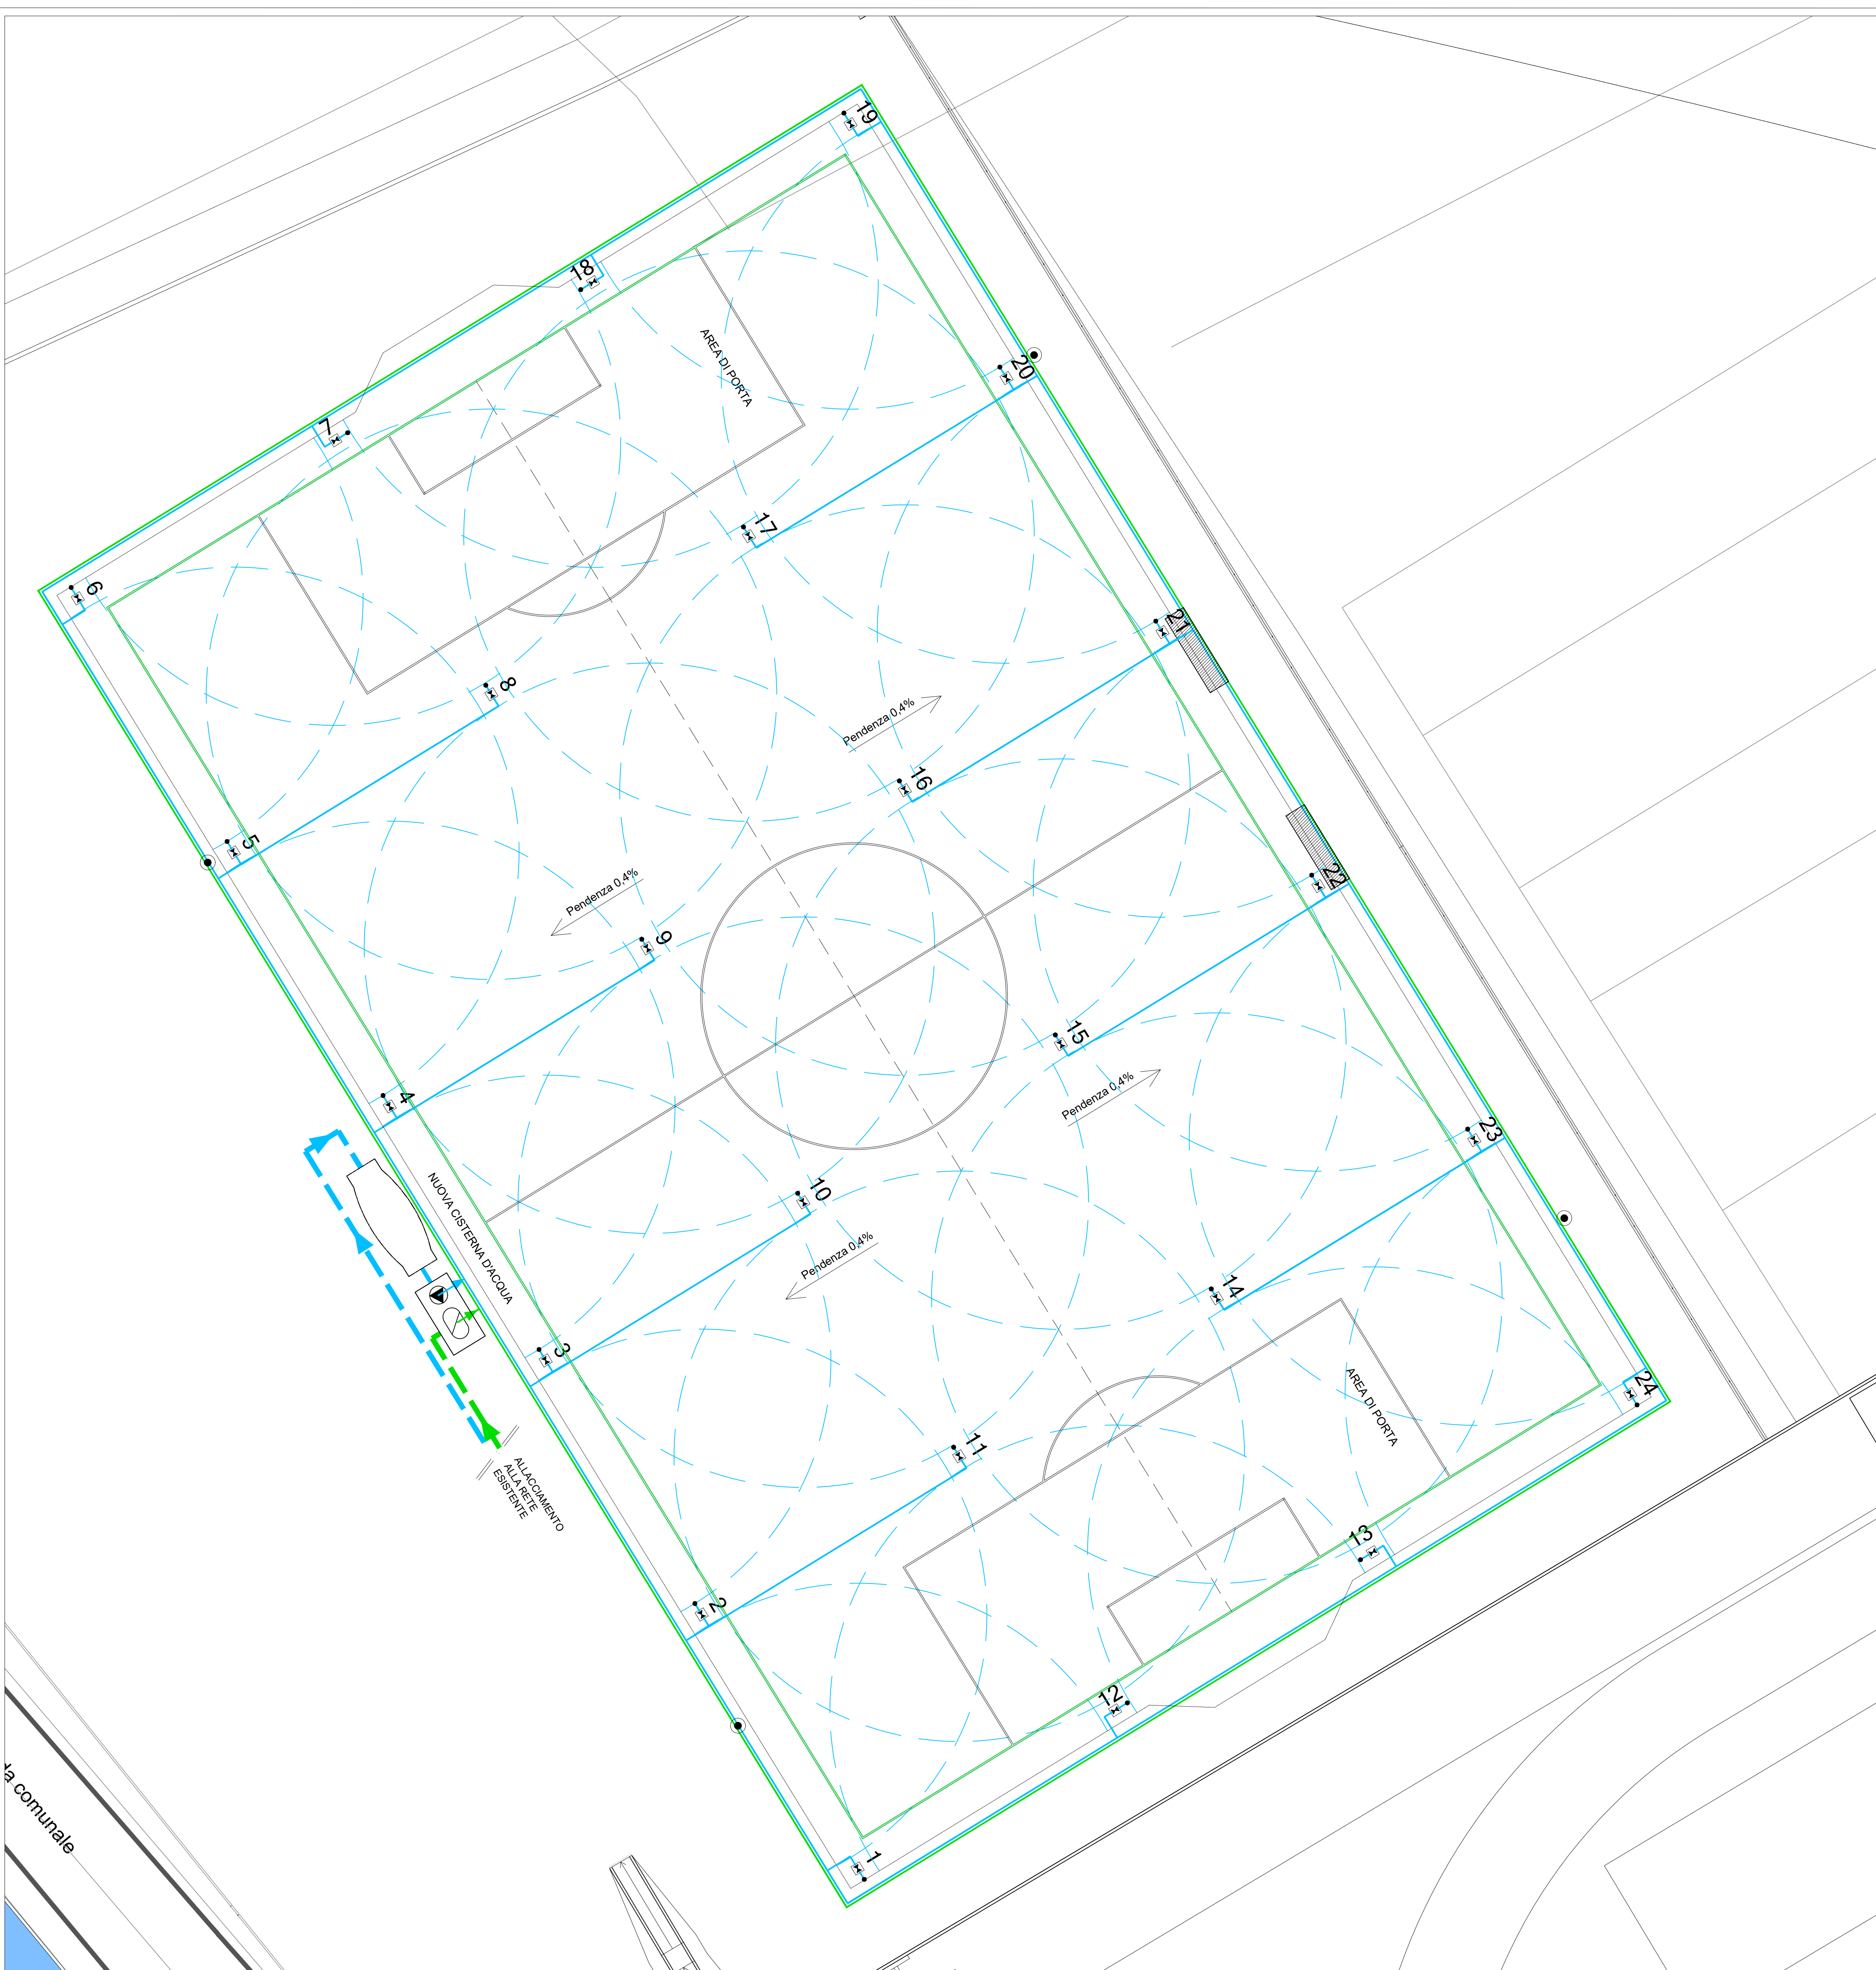

PLANIMETRIA NUOVO SISTEMA DI IRRIGAZIONE (N. 24 IRRIGATORI) PER IL CAMPO DA CALCIO A 11 IN ERBA NATURALE scala 1:200