

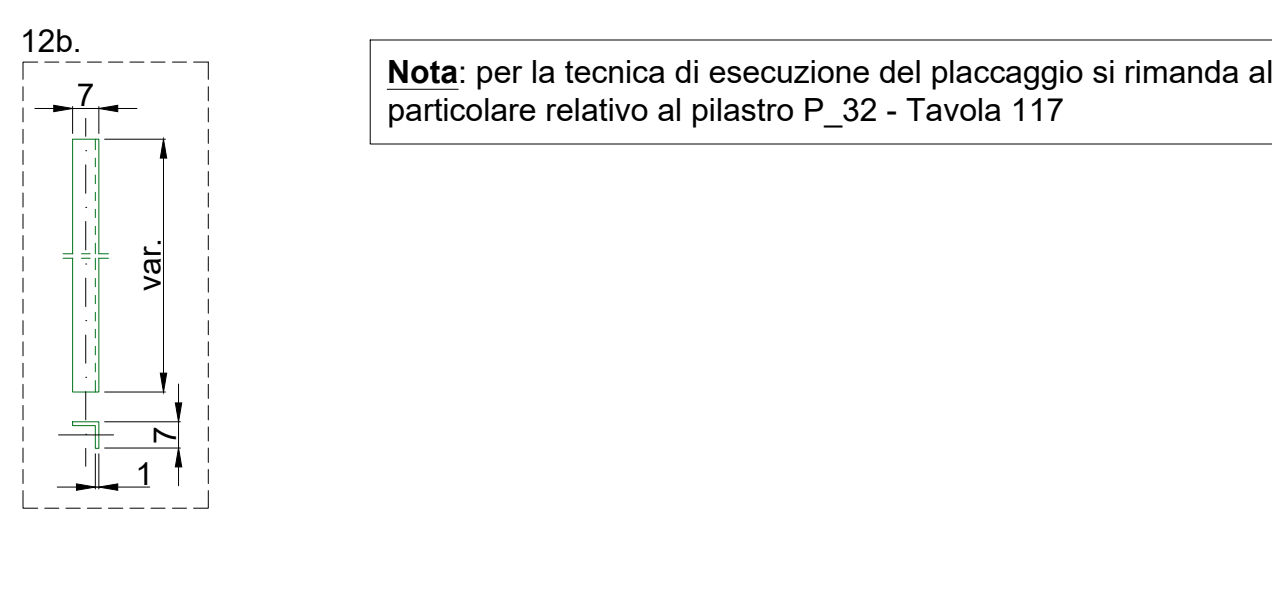



Muratura di rinforzo M_8 / M_9
Stato di Progetto - Fase 1
Vista frontale 3 (Muratura M_8 - Pilastro P_38 / Pilastro P_37)
Scala 1:20
Quote in centimetri

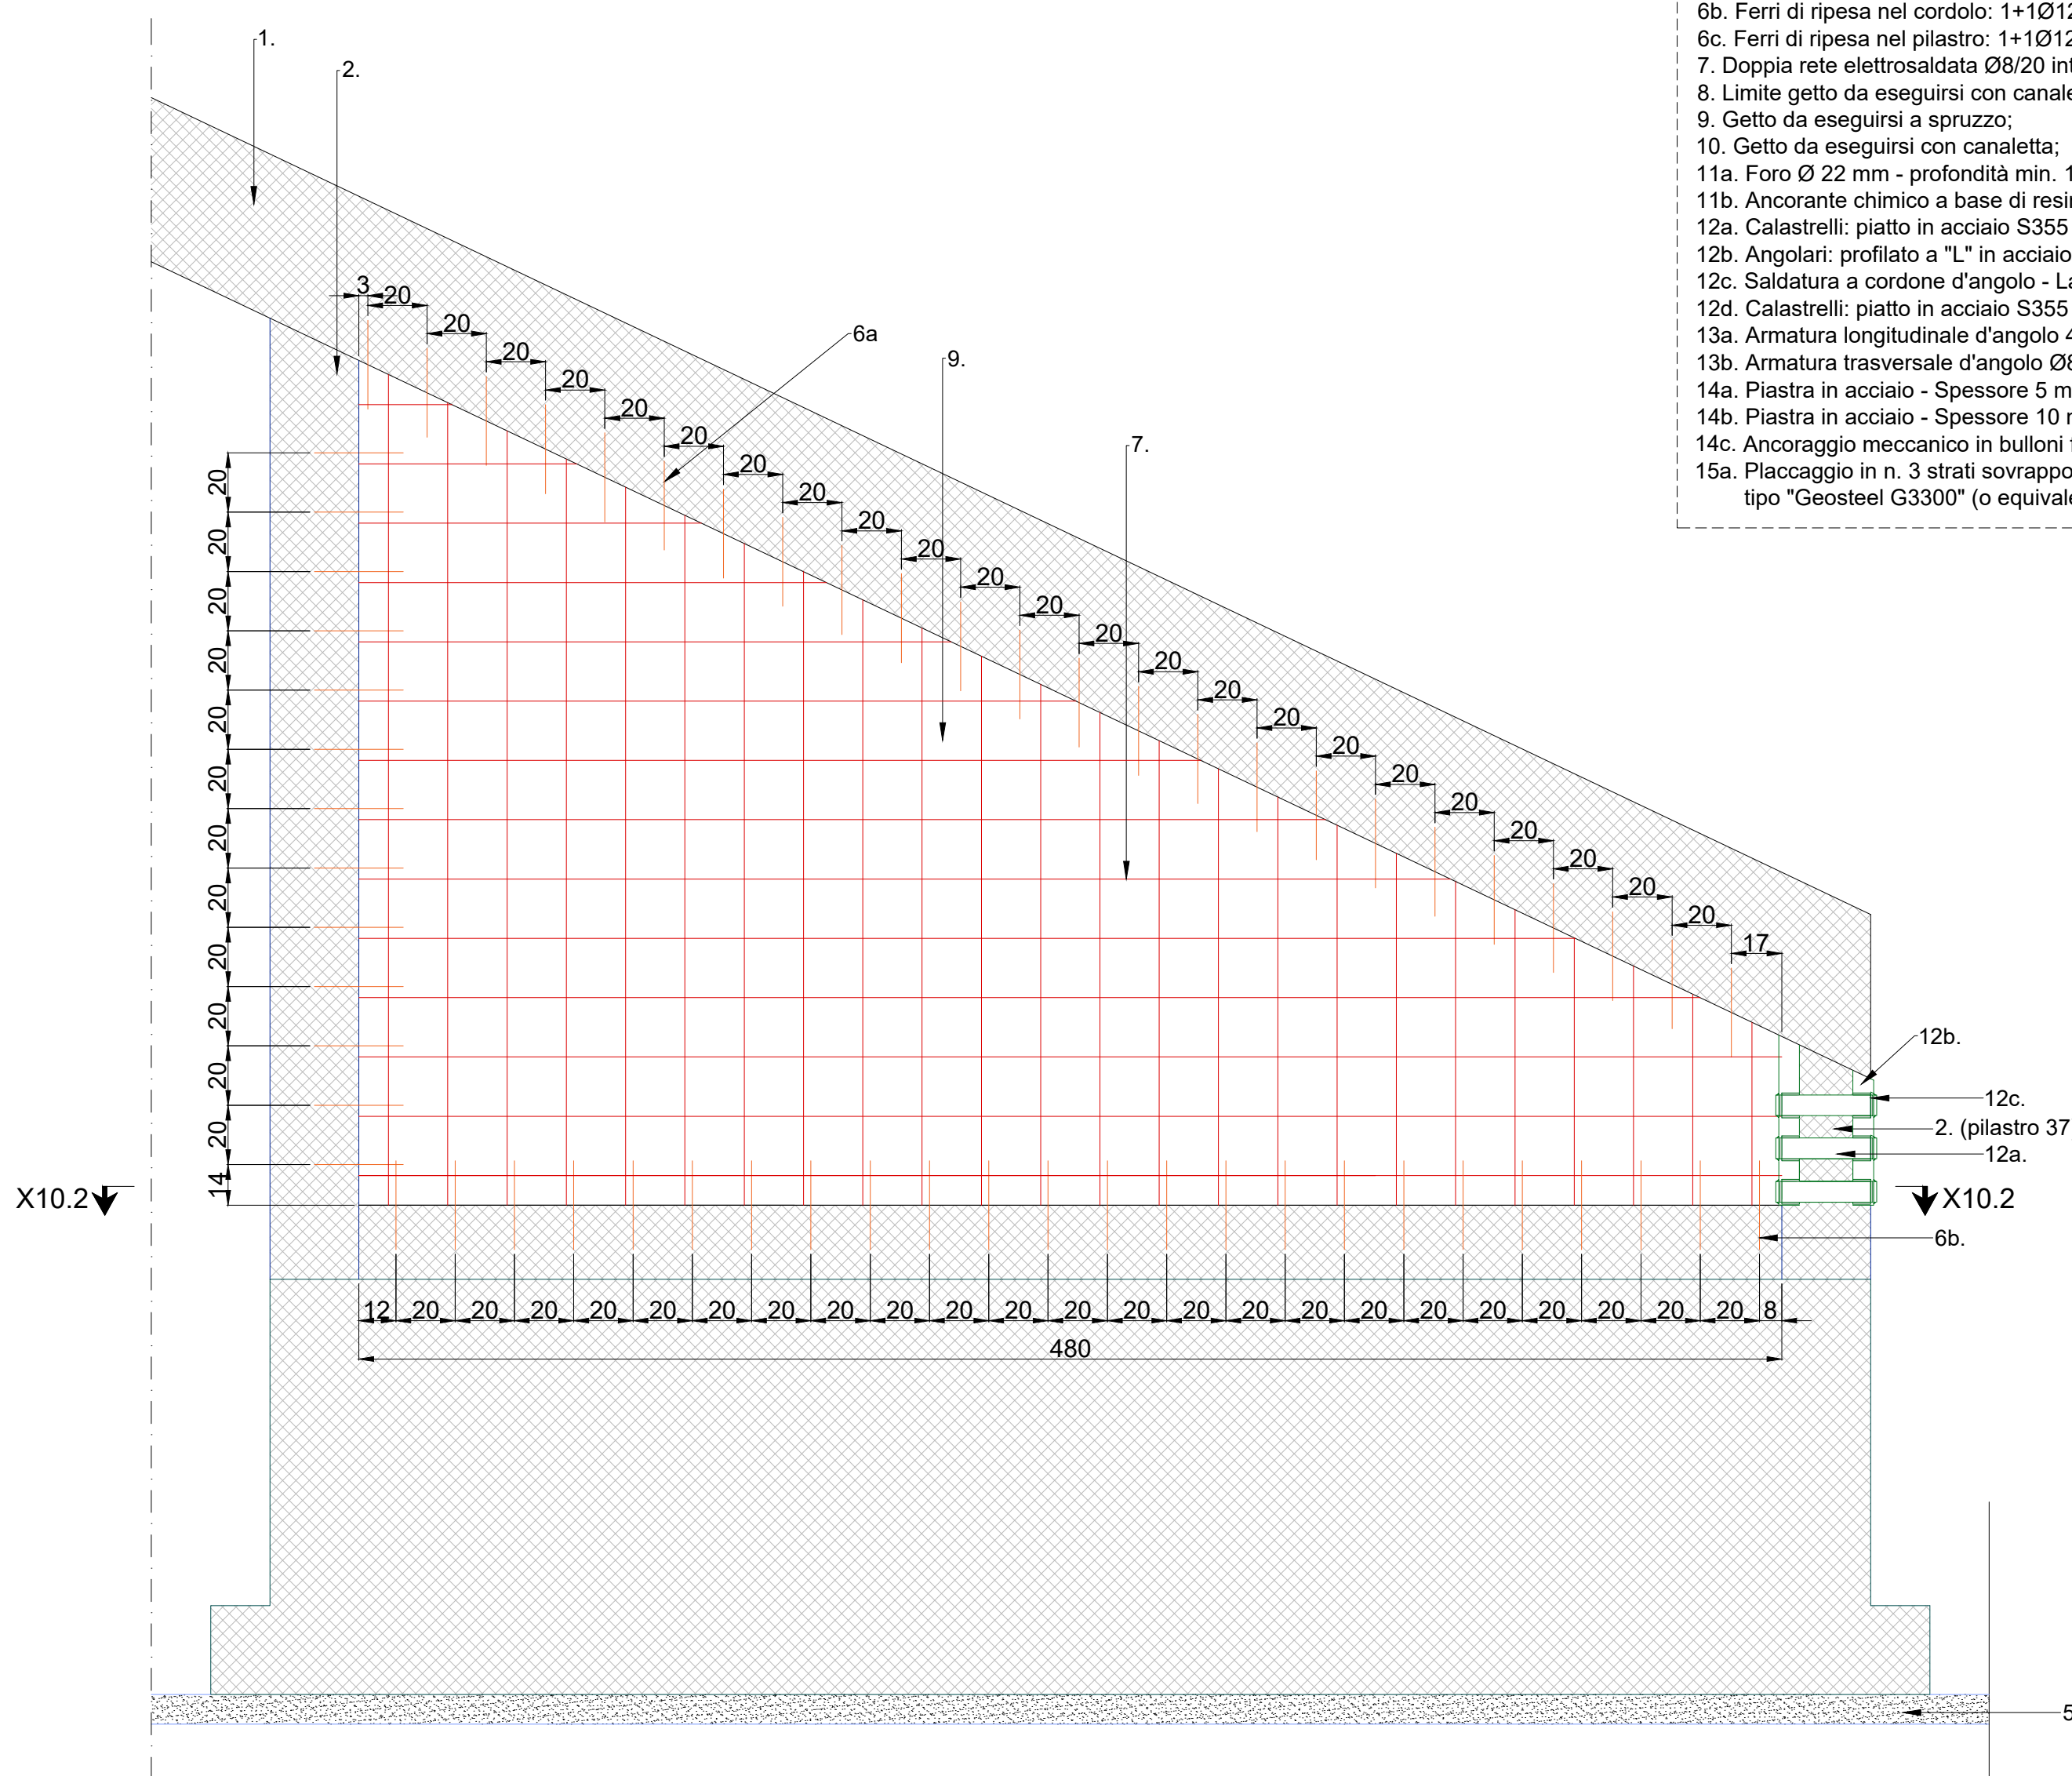


Inghisaggio cordolo
Stato di Progetto
Particolare costruttivo - Vista frontale
Scala 1:10
Quote in centimetri

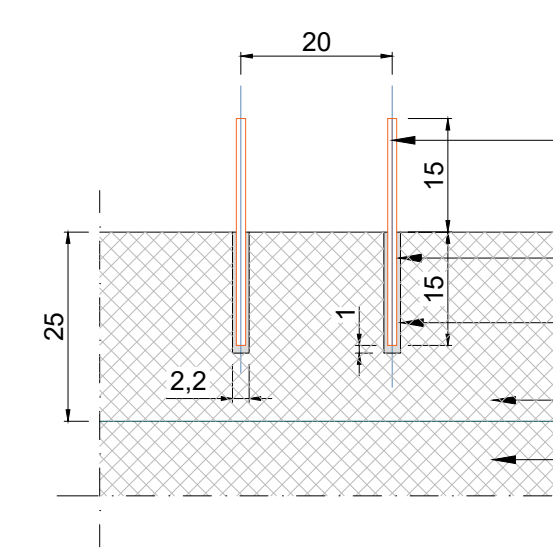

Inghisaggio trave in elevazione
Stato di Progetto
Particolare costruttivo - Vista in sezione
Scala 1:10
Quote in centimetri

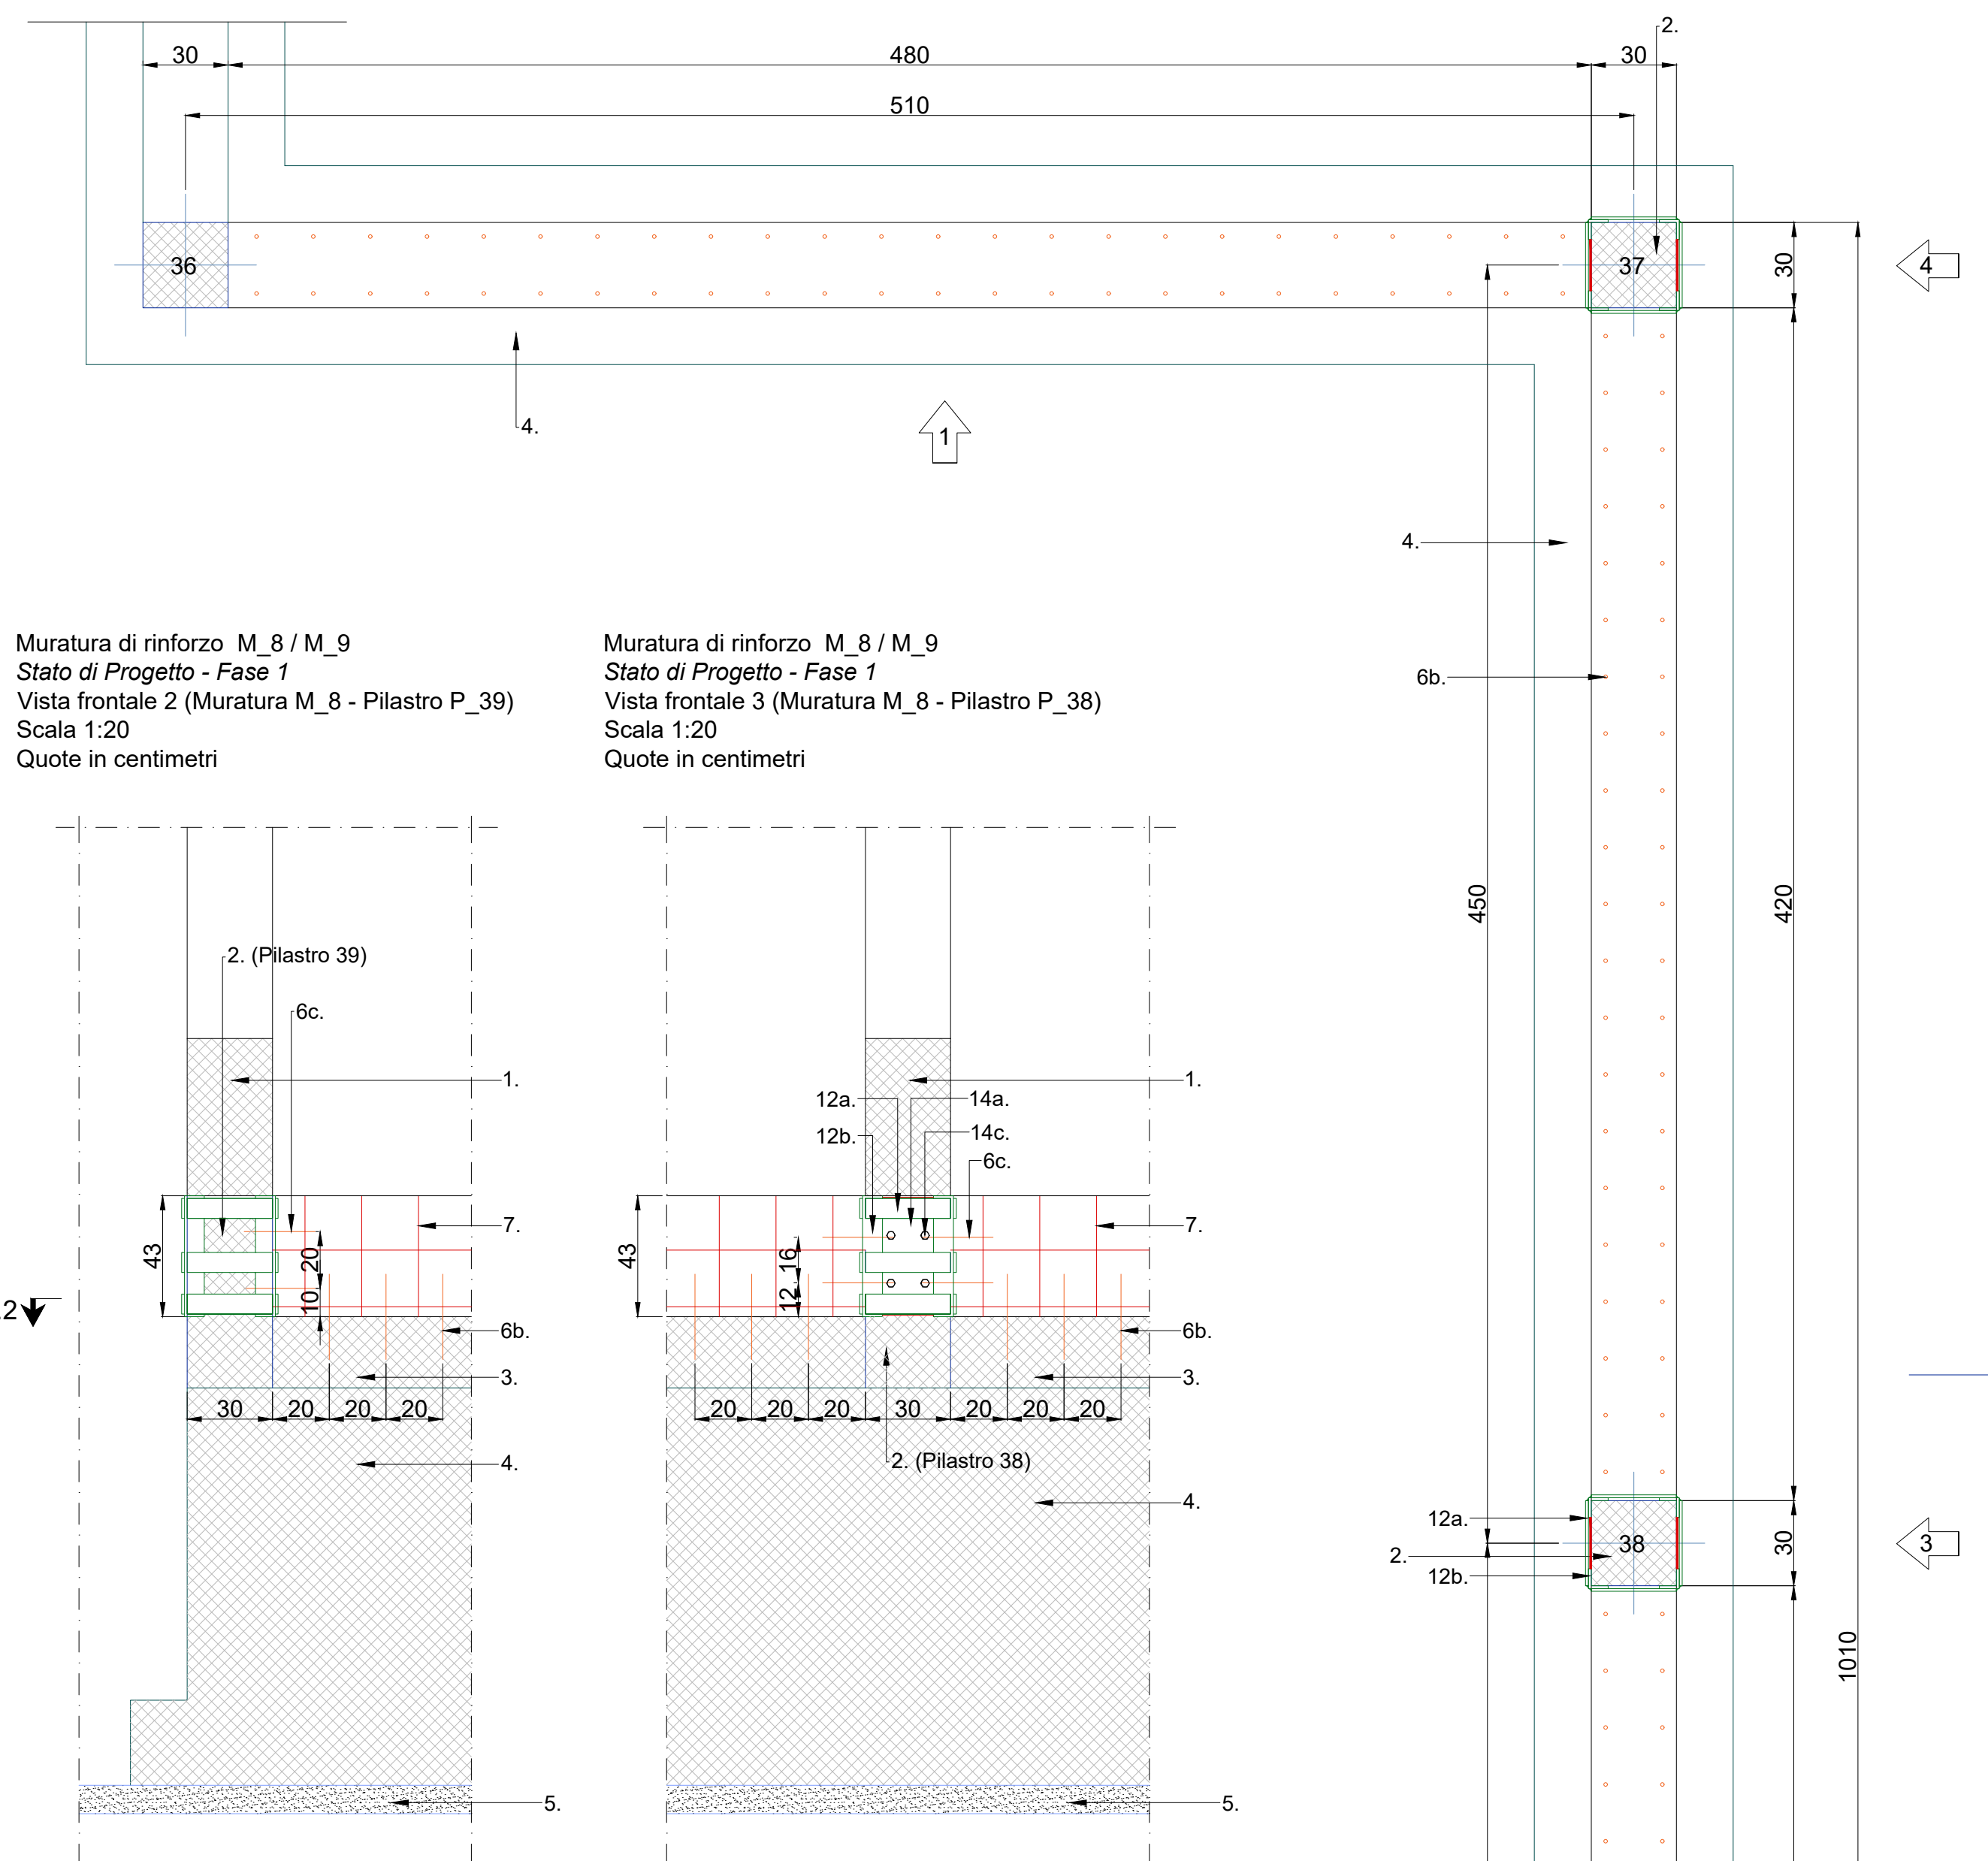

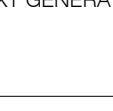 FRANZATO DA L'UNIONE EUROPEA NEXT GENERATION EU	REGIONE PIEMONTE PROVINCIA DI TORINO COMUNE DI RIVAROLO
LAVORI DI RIQUALIFICAZIONE FUNZIONALE E MESSA IN SICUREZZA DELL'ASILO NIDO I. GRIOTONDO IN CORSO ROCCO MEGLIA A RIVAROLO CANAVESE AVVISO PUBBLICO PROT. N. 48048 DEL 2 DICEMBRE 2021, FONDI PARIR, MISSIONE 4 - ISTRUZIONE E RICERCA - COMPONENTE 1 - POTENZIAMENTO DELL'OFFERTA DEI SERVIZI DI ISTRUZIONE: DAGLI ASILI NIDO ALLE UNIVERSITA' - INVESTIMENTO 1.1 PIANO PER ASILI NIDO E SCUOLE DELL'INFANZIA E SERVIZI DI EDUCAZIONE E CURA PER LA PRIMA INFANZIA, OPERA FINANZIATA DALL'UNIONE EUROPEA - NEXT GENERATION EU (APPLICAZIONE C.A.M. AI SENSI DEL D.M. GIUGNO 2022 - D.NSH DI CUI ALLA CIRCOLARE MEF DEL 30/09/2021 N. 32 + S.M.I.), C.U.P.: E95C2200440006 - C.U.I.: L01419500012205300002	
<u>PROGETTO DEFINITIVO/ESECUTIVO</u>	
Descrizione documento: MURATURA DI RINFORZO D.8 - M_9 (parte 1) Stato di progetto	
Committente: Comune di RIVAROLO CANAVESE Via Ivrea n° 60 - 10086 - RIVAROLO CANAVESE (TO) Tel.: 0124 454611 e-mail: comune@rivarolocanave.it	
Progetti: ARCH. MAURIZIO CHIOCCETTI Corso Roma, 67 - Crescentino (VC) Cell. +39 011641850 studio@chiocchettiarchi.it maurizio.chiocchetti@archwopdce.it ADVANCED ENGINEERING S.R.L. Via Monte Bianco, 34 - Milano (MI) Tel. +39 0454770303 mail@advancedengineering.it	