


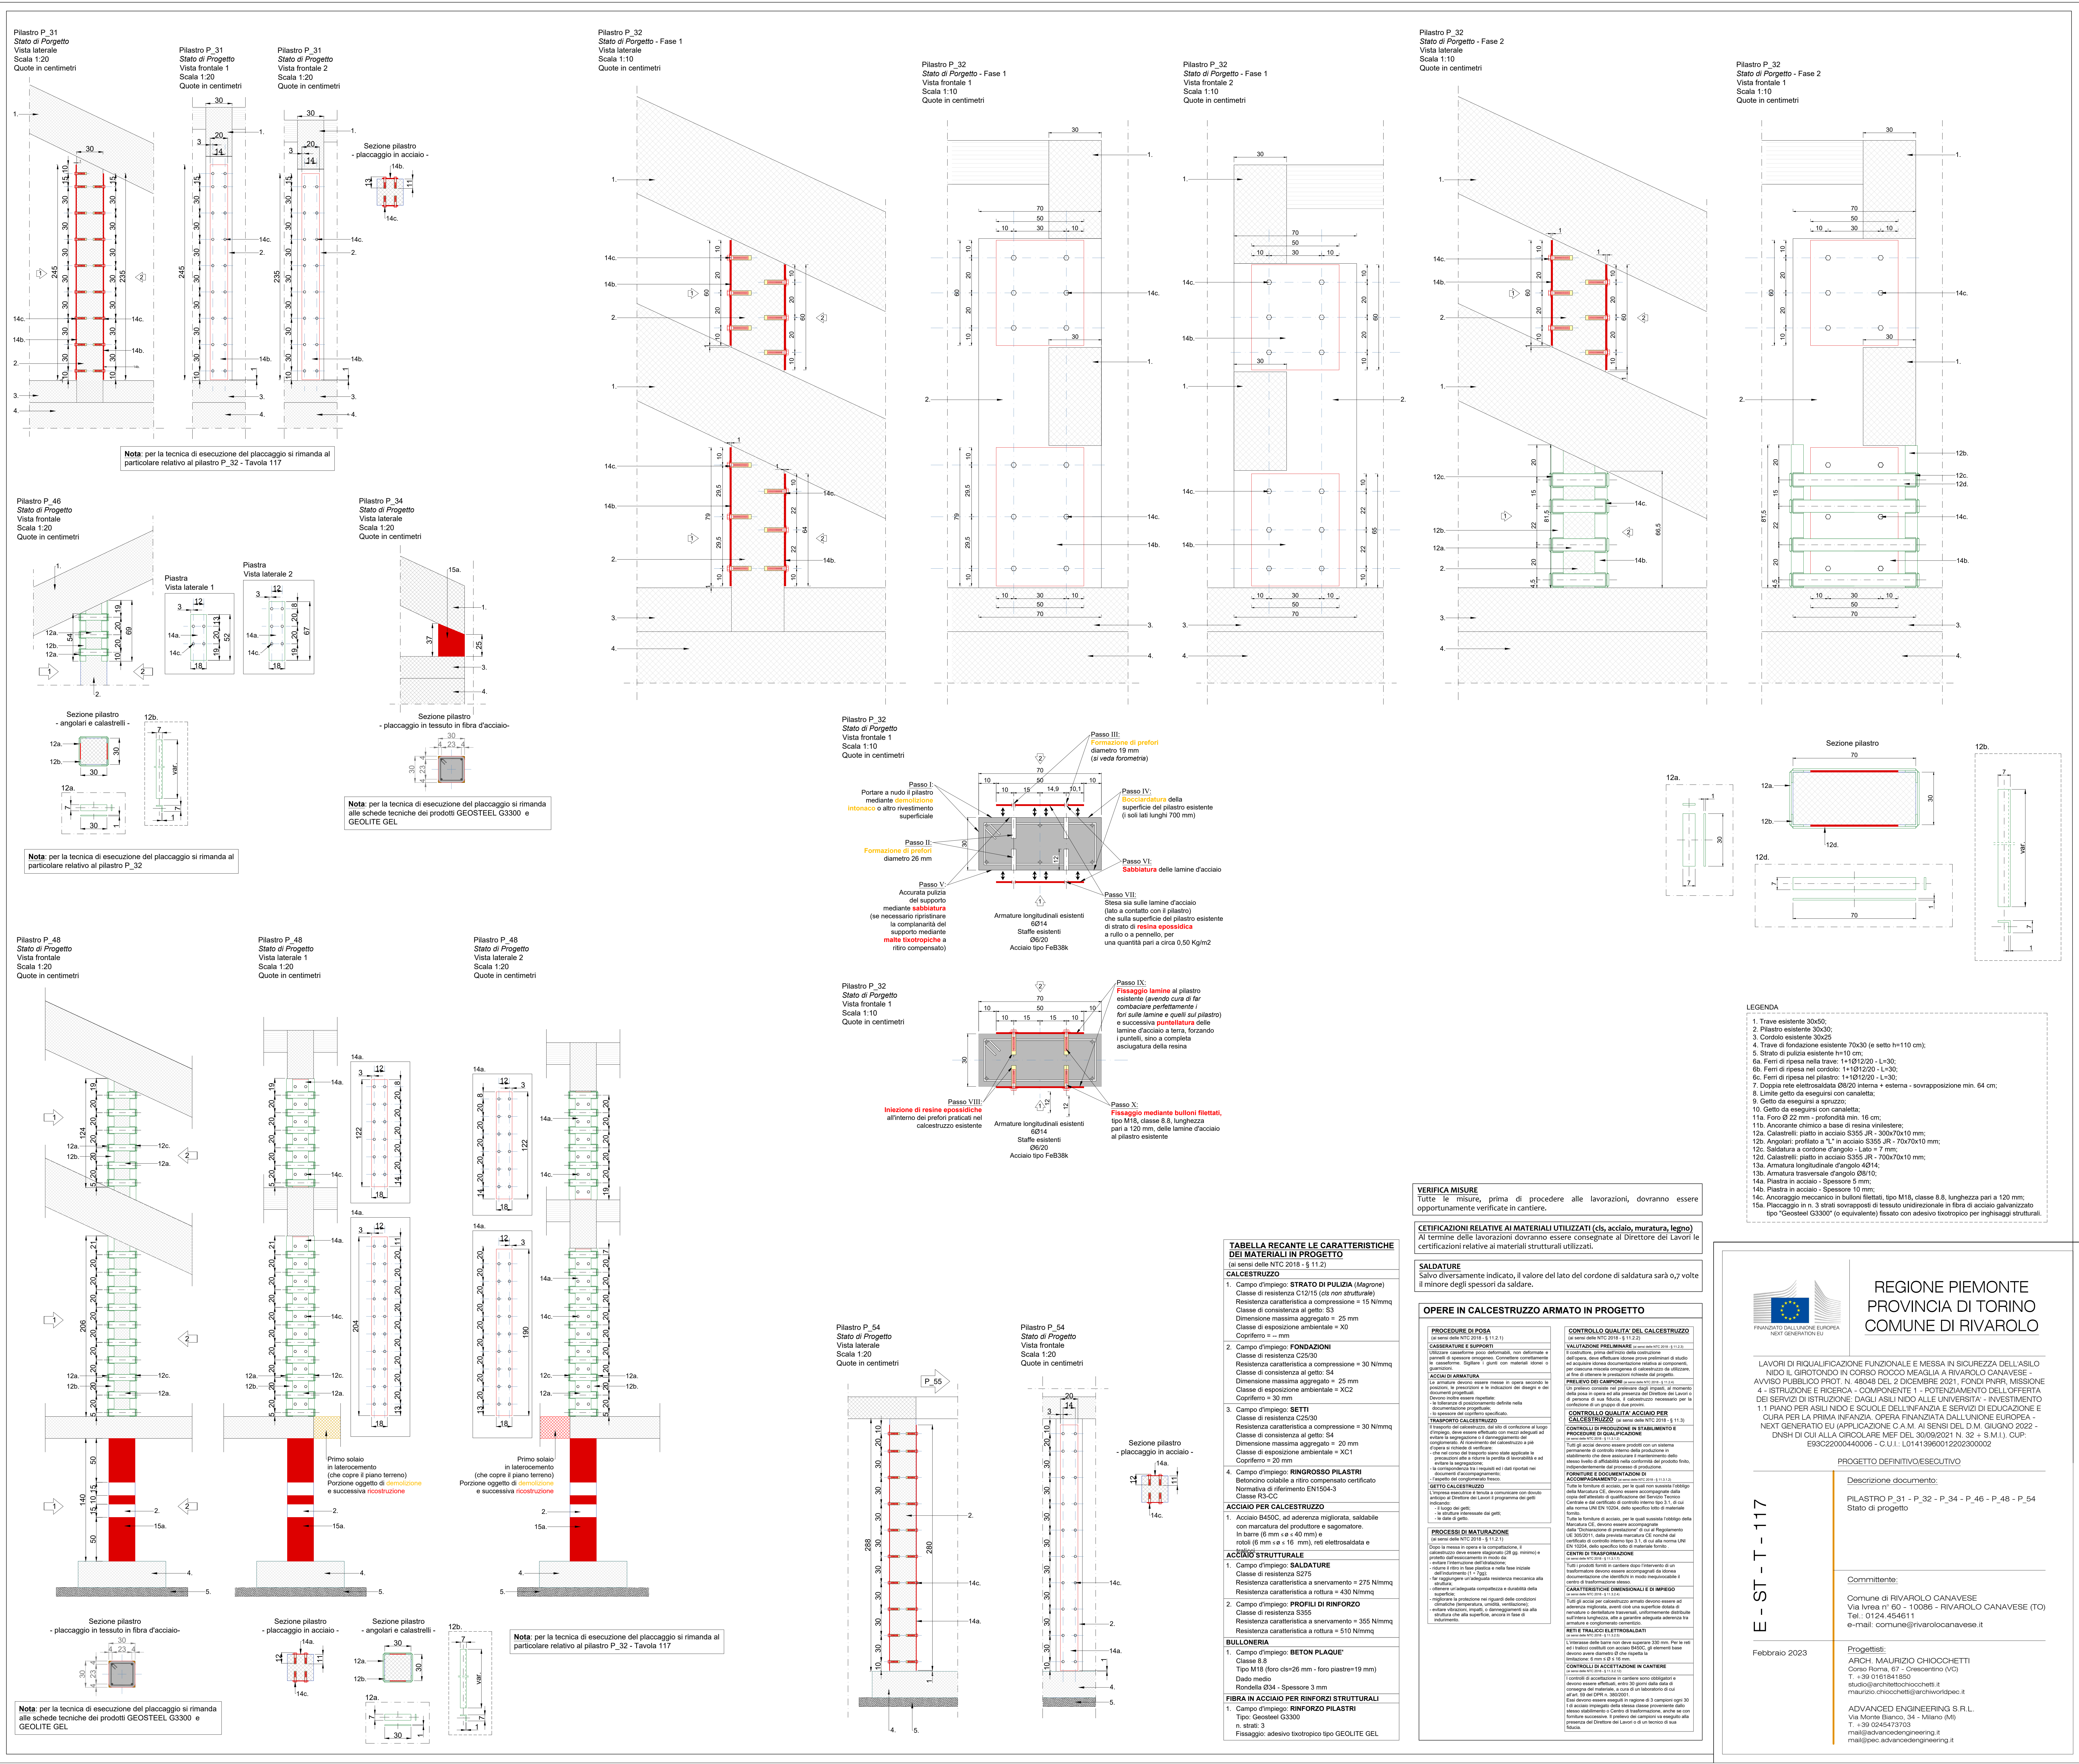



REGIONE PIEMONTE
PROVINCIA DI TORINO
COMUNE DI RIVAROLO

LAVORI DI RIQUALIFICAZIONE FUNZIONALE E MESSA IN SICUREZZA DELL'ASILO NIDO IL GIORNONO IN CORSO ROCCO MEASIA A RIVAROLO CANAVESE - AVVISO PUBBLICO PROT. N. 48048 DEL 2 DICEMBRE 2021. FONDI PNRR, MISSIONE 4 - ISTRUZIONE E RICERCA - COMPONENTE 1 - POTENZIAMENTO DELL'OFFERTA DEI SERVIZI DI ISTRUZIONE, DAGLI ASIILI NIDO ALLE UNIVERSITÀ - INVESTIMENTO 1.1 PRATO PER ASIILI NIDO E SCUOLE DELL'INFANZIA E SERVIZI DI EDUCAZIONE E CURA PER LA PRIMA INFANZIA, OPERA FINANZIATA DALL'UNIONE EUROPEA - NEXT GENERATION EU APPLICAZIONE C.A.M. AI SENSI DEL D.M. GIUGNO 2022 - C.N.S.H. DI QUI ALLA CIRCOLARE MEF DEL 30/09/2021 N. 32 - S.M.I.). CUP: E83C2200440006 - C.U.I.: L01413960011220300002

PROGETTO DEFINITIVO/ESECUTIVO

Descrizione documento:
PILASTRO P.31 - P.32 - P.34 - P.46 - P.48 - P.54 Stato di progetto

Committente:

Comune di RIVAROLO CANAVESE
Via Torino n° 60 - 10086 - RIVAROLO CANAVESE (TO)
Tel.: 0124.454611
e-mail: comune@rivarolocanave.it

Progettisti:

ARCH. MAURIZIO CHIOCCETTI
Corso Roma, 67 - Cressatino (VC)
Tel.: +39 0161841850
studio@archchiocchetti.it
maurizio.chiocchetti@archwtdpcc.it

ADVANCED ENGINEERING S.R.L.
Via Monte Bianco, 34 - Milano (MI)
Tel.: +39 0245473703
mail@advancedengineering.it
mail@advancedengineering.it

Febbraio 2023