



REGIONE PIEMONTE
PROVINCIA DI TORINO
COMUNE DI RIVAROLO

LAVORI DI RIQUALIFICAZIONE FUNZIONALE E MESSA IN SICUREZZA DELL'ASILO NIDO IL GIROTONDO IN CORSO ROCCO MEAGLIA A RIVAROLO CANAVESE - AVVISO PUBBLICO PROT. N. 48048 DEL 2 DICEMBRE 2021. FONDI PNRR, MISSIONE 4 - ISTRUZIONE E RICERCA - COMPONENTE 1 - POTENZIAMENTO DELL'OFFERTA DEI SERVIZI DI ISTRUZIONE: DAGLI ASIILI NIDO ALLE UNIVERSITA' - INVESTIMENTO 1.1 PIANO PER ASIILI NIDO E SCUOLE DELL'INFANZIA E SERVIZI DI EDUCAZIONE E CURA PER LA PRIMA INFANZIA. OPERA FINANZIATA DALL'UNIONE EUROPEA - NEXT GENERATION EU (APPLICAZIONE O.A.M. AI SENSI DEL D.M. GIUGNO 2022 - DNSH DI CUI ALLA CIRCOLARE MEF DEL 30/09/2021 N. 32 + S.M.I.), CUP: E93C22000440006 - C.U.I.: L01413960012202300002

PROGETTO DEFINITIVO/ESECUTIVO

Descrizione documento:

PROGETTO IMPIANTI MECCANICI
SCHEMA ALTIMETRICO IMPIANTO
IDRICO SANITARIO ADDUZIONI

Committente:

COMUNE DI RIVAROLO CANAVESE
Via Ivrea, 60 - Rivarolo Canavese (TO)
T. +39 0124454611
comune@rivarolocanavese.it
rivarolocanavese@pec.it

Progettisti:

ARCH. MAURIZIO CHIOCOCHETTI
Corso Roma, 67 - Crescentino (VC)
T. +39 0161641850
studio@architettochiocchetti.it
maurizio.chiocchetti@archiworldpec.it

ADVANCED ENGINEERING S.R.L.
Via Monte Bianco, 34 - Milano (MI)
T. +39 0245473703
mail@advancedengineering.it
mail@pec.advancedengineering.it

E - IM - T - 203

Febbraio 2023

LEGENDA

- Punto di adduzione acqua calda sanitaria
- Punto di adduzione acqua fredda sanitaria
- Tubazioni incassate per distribuzione idrica in multistrato. Diametri indicati in pianta
- ACS Acqua calda sanitaria
- AFS Acqua fredda sanitaria
- Colonne montanti per distribuzione idrica in acciaio nero zincato. Diametri indicati in pianta
- ACS Acqua calda sanitaria
- AFS Acqua fredda sanitaria
- Collettori di distribuzione idrosanitaria a parete con intercettazioni singole. Numero di derivazioni indicati in pianta.
- Pompa di calore aria/acqua. Volume accumulato xxx l.


NOTE

PIANO PRIMO

PIANO TERRA

PIANO SEMINTERATO

Arma da acquedotto

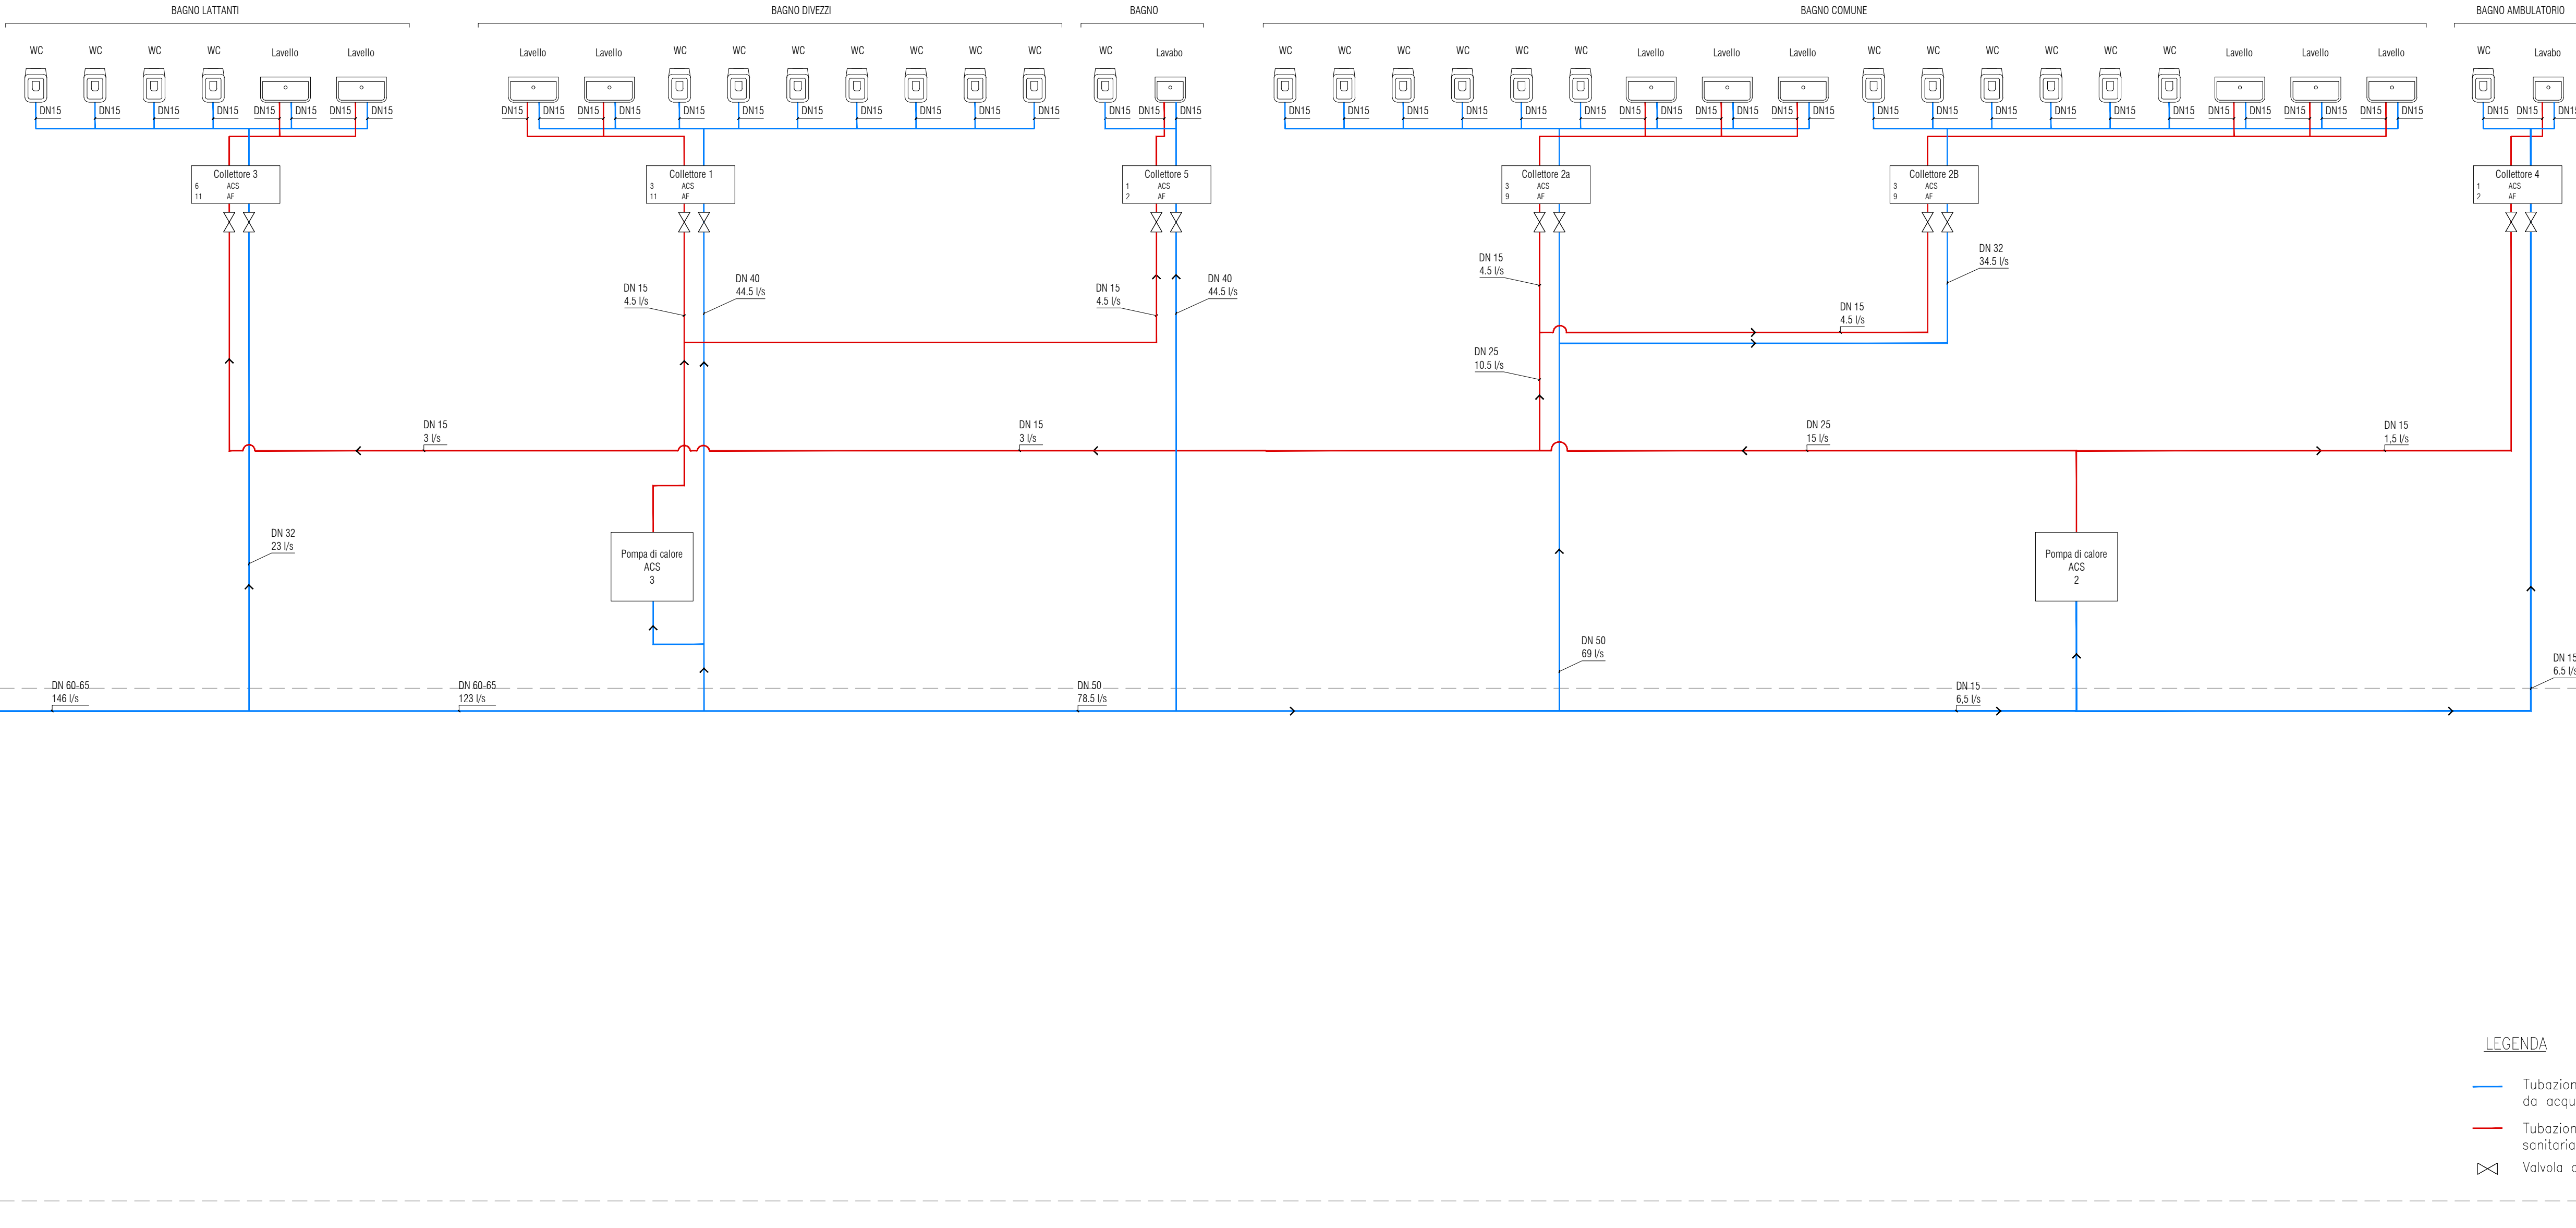

LEGENDA

- Tubazioni acqua fredda da acquedotto
- Tubazioni acqua calda sanitaria
- Valvola a due vie